


16.12.2024 K:\Projekte\LB\24150 Bushaltestellen LVB 2024\02-VF110-TucholskystraSe\Zeichnungen\24150_VU_TucholskystraSe_02.dwg

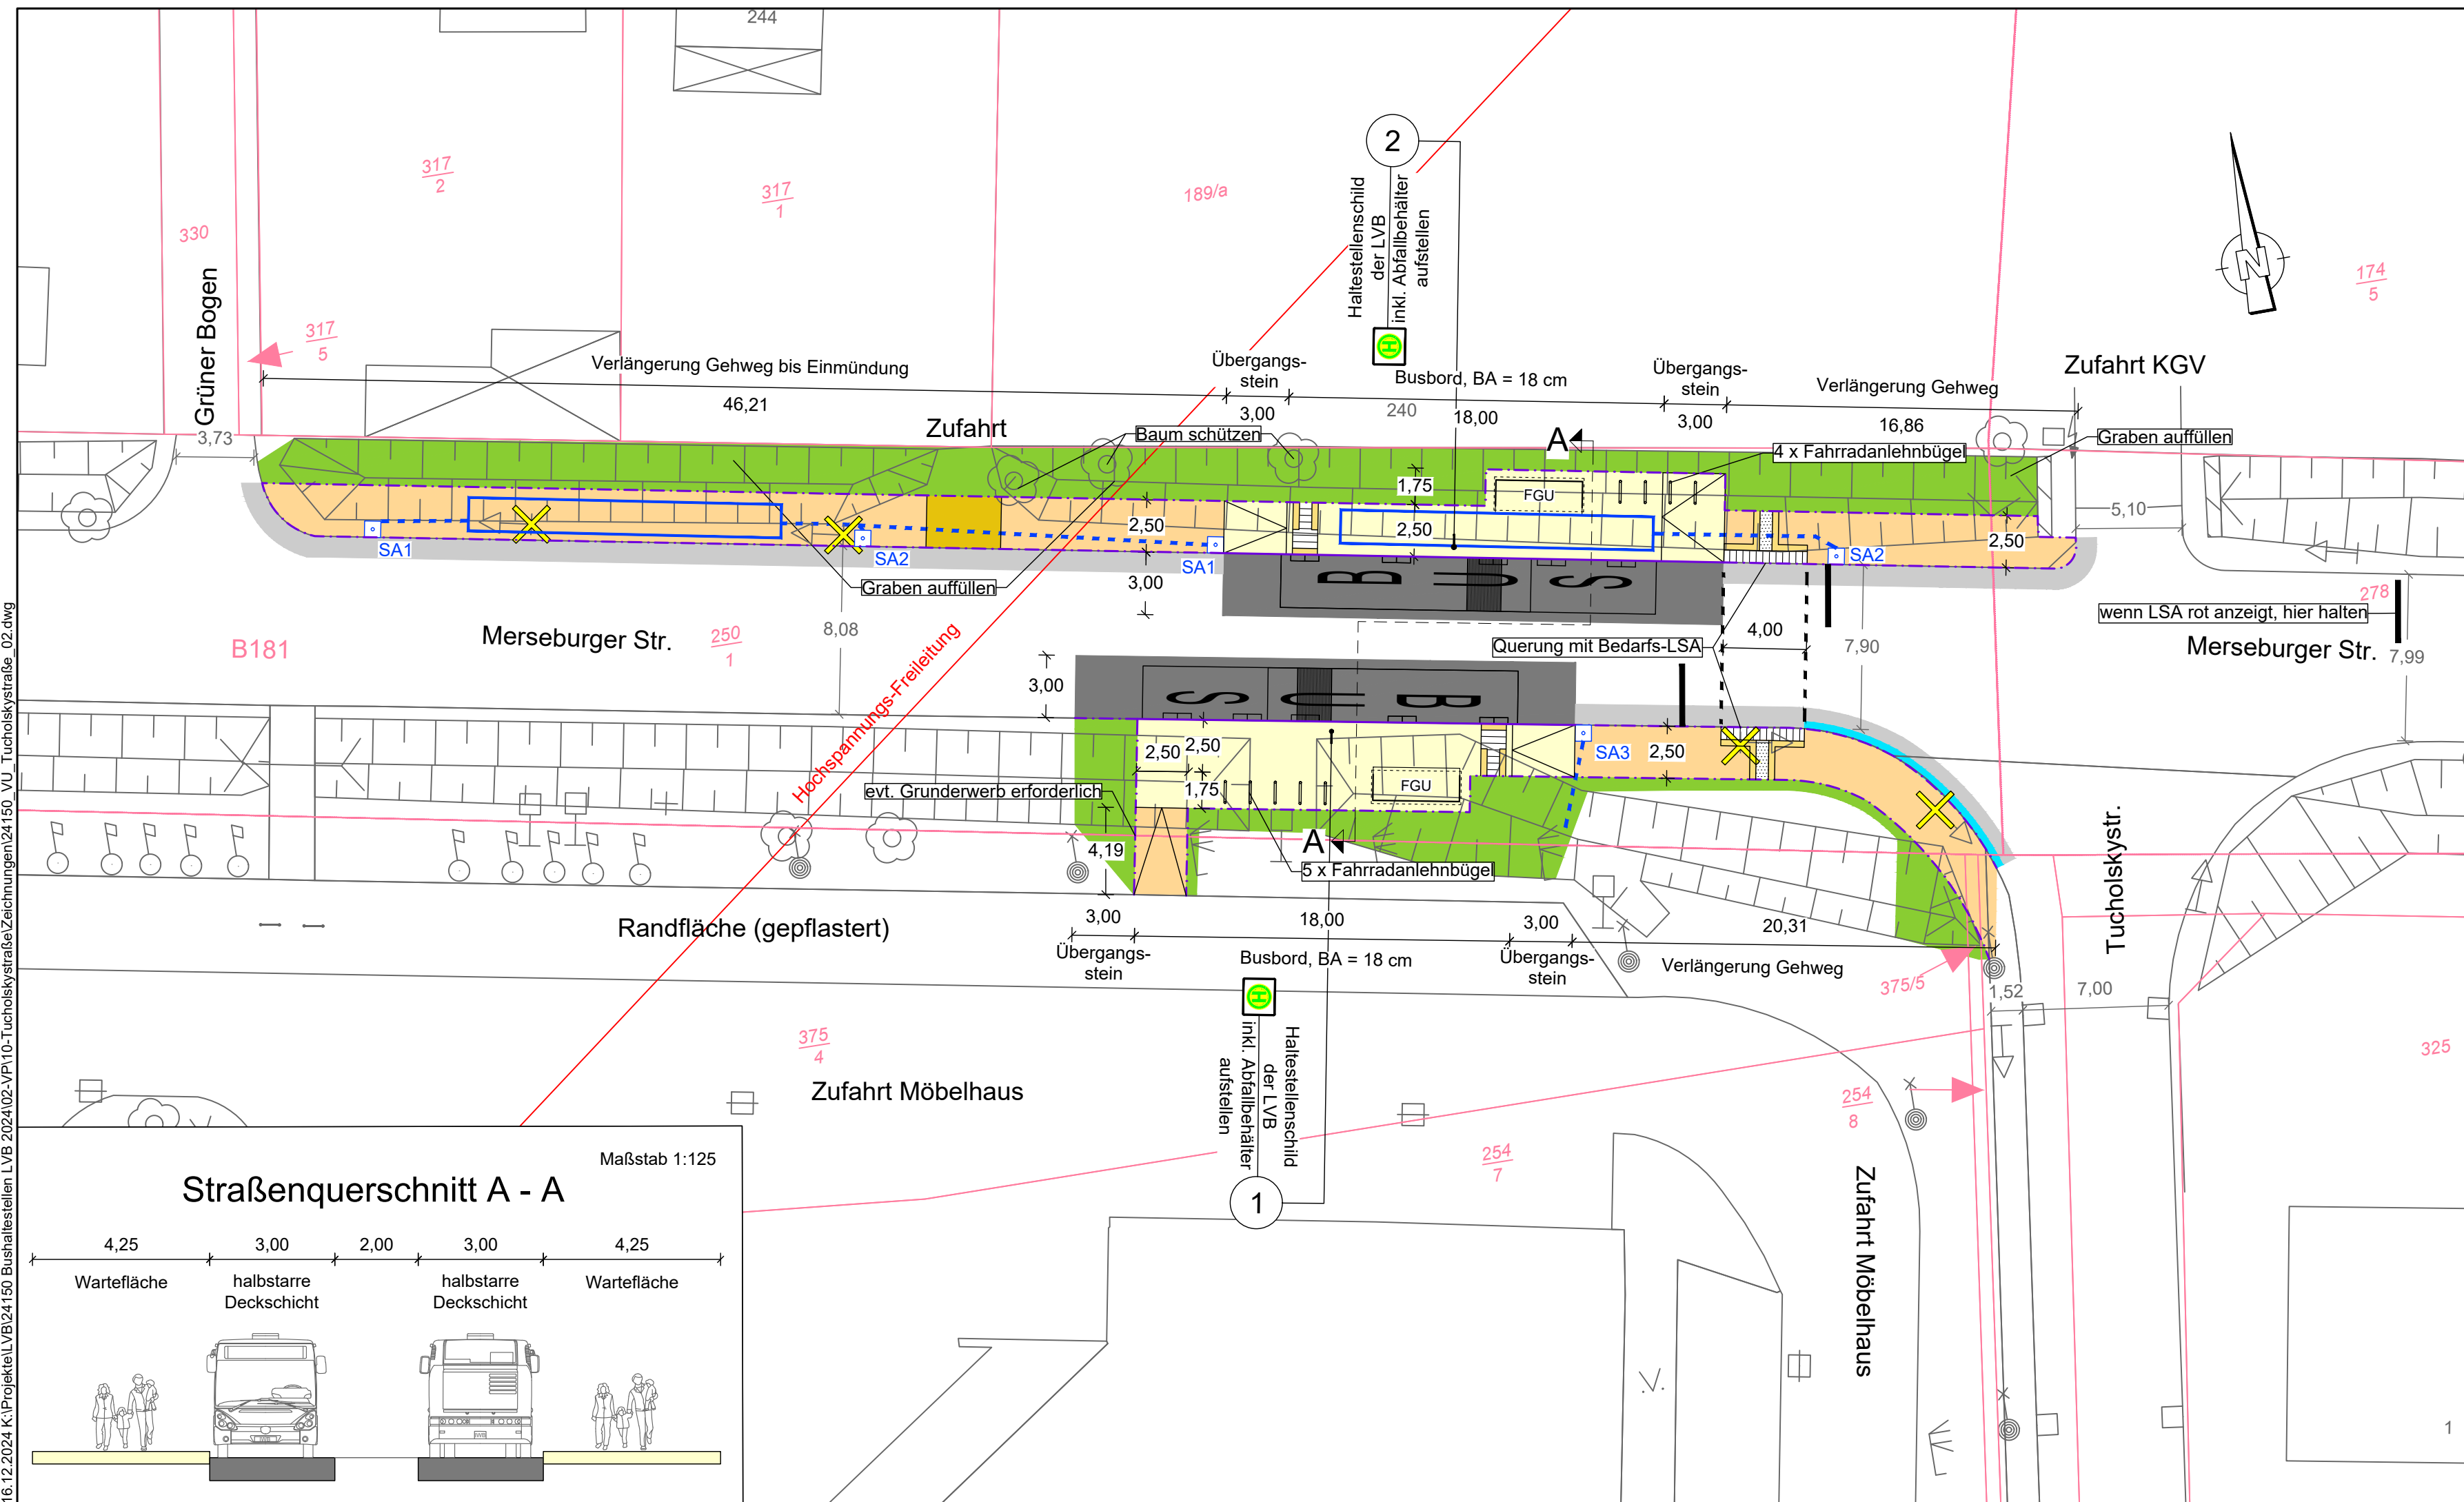

Zeichenerklärung

- Fahrbahnanpassung (Asphalt)
- Fahrbahnanpassung (halbstarre Deckschicht)
- Zufahrt (Betonpflaster)
- Gehweg (Betonpflaster)
- Wartefläche (Betonpflaster)
- Begleitstreifen (anthrazit)
- Richtungsfeld (Rippenplatten)
- Aufmerksamkeitsfeld (Noppelplatten)
- Grünfläche
- Einzeilige Rinne (Betonpflaster)
- Busbord mit Übergangstein
- Hochbord / Rundbord / Tiefbord / Einzeiler
- SA1 Seitenablauf / Einlaufkasten mit Anschlussleitung
- Versickerungsrigole
- Abbruch
- Markierung (neu)
- Flurstücksgrenze
- Flurstücksnummer



 Ingenieurbüro für Wasser und Boden GmbH Geschäftsstelle Leipzig Chopinstraße 4 / 04103 Leipzig Tel.: 0341 / 99 39 100 0 leipzig@iwb.eu	Bearbeitet	11/24	Quentin
	Gezeichnet	11/24	Quentin
	Geprüft		
	Projekt-Nr.	24150	
	Lagebezug	Stadtkarte	
Höhenbezug			

Mobilitäts- und Tiefbauamt				
Technisches Rathaus				
Prager Straße 118-136 Tel.: 0341 / 123-0				
04317 Leipzig E-Mail: mta@leipzig.de				

Nr.	Art der Änderung	Datum	Prüfung	Freigabe

VORUNTERSUCHUNG

Stadt Leipzig Mobilitäts- und Tiefbauamt	Unterlage / Blatt-Nr.: 5 / 1 Lageplan Variante 1
PROJIS-Nr.: _____	
Maßstab: 1 : 250	

Barrierefreier Neubau der Bushaltestellen
Tucholskystraße in der Merseburger Straße
in Leipzig, OT Burghausen-Rückmarsdorf

aufgestellt:	geprüft:
genehmigt:	