

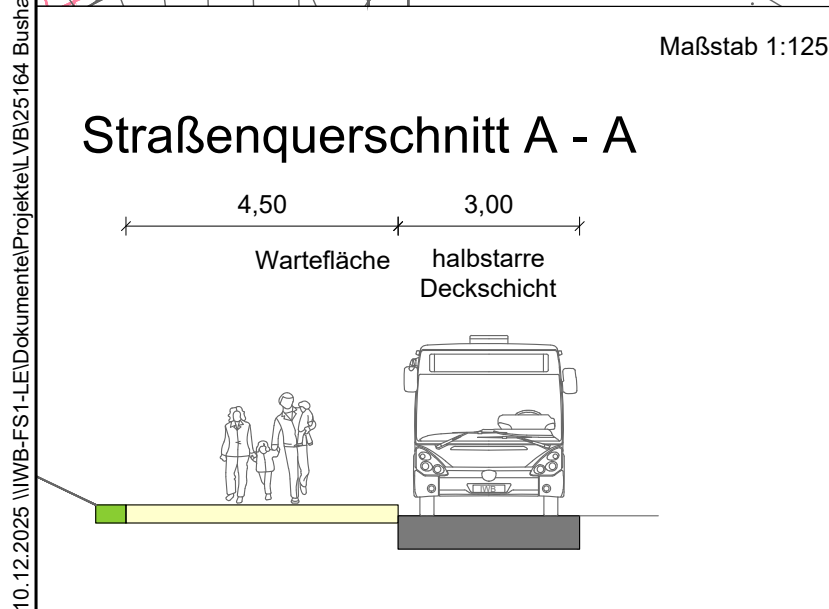
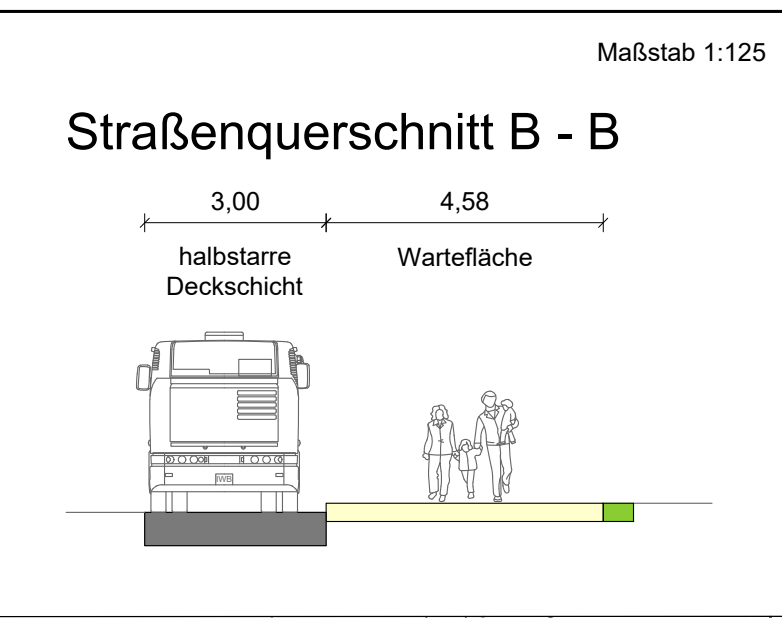


10.12.2025 \\IWB-FS-1-LEIDokumente\Projekte\VB25164-Bushaltestellen\VB 2025\02-VP\04-Rückmarsdorf\Zeichnungen\25164-04_VU_LP_01.dwg

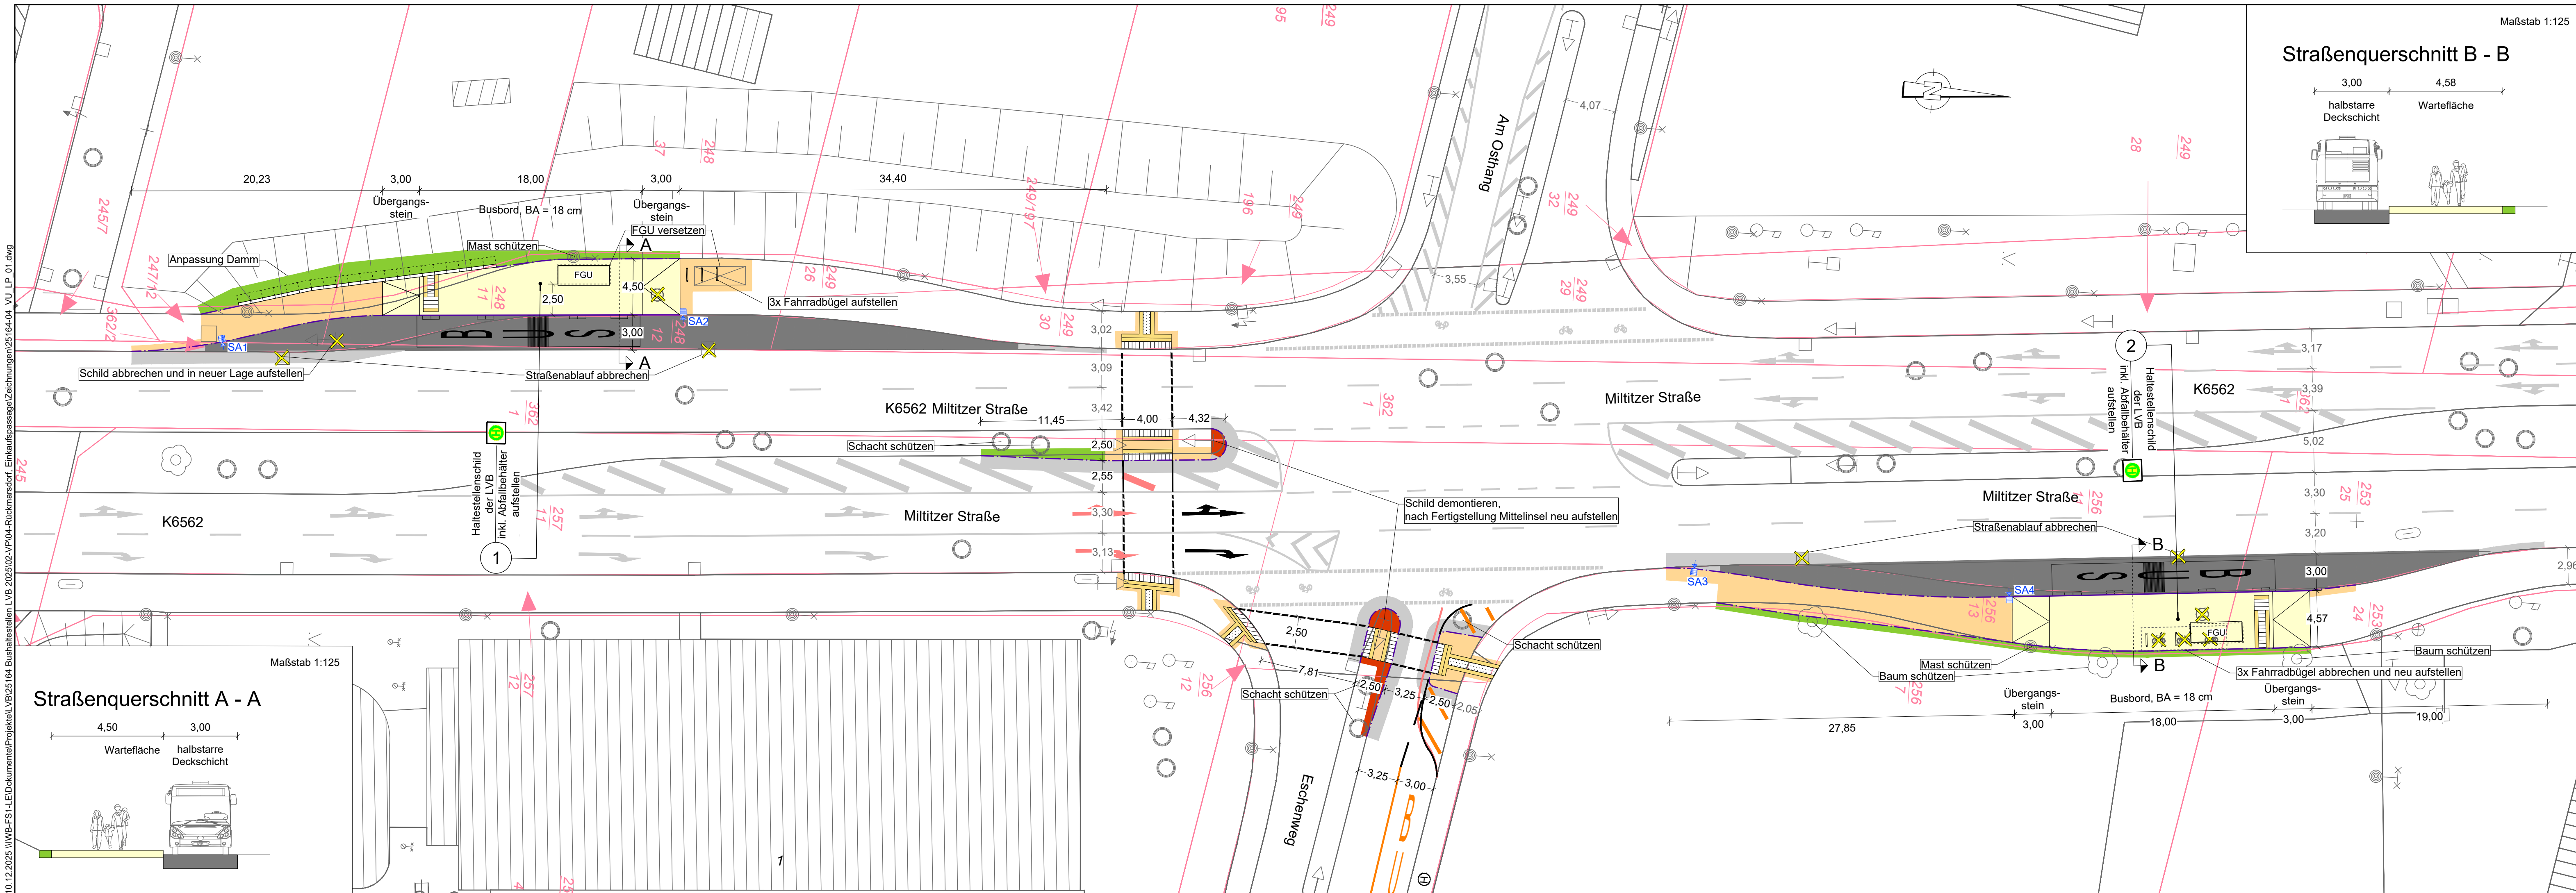

Zeichenerklärung

- Fahrbahn (Asphalt)
- Fahrbahn (Halbstarre Deckschicht)
- Wartefläche
- Gehweg
- Aufpflasterung
- Grünfläche
- Begleitstreifen
- Richtungsfeld (Rippenplatten)
- Aufmerksamkeitsfeld (Noppenplatten)
- Busbord bzw. Übergangsstein (Standard 19x40 cm)
- Hochbord / Rundbord / Tiefbord
- Stützwinkel
- Abbruch
- Seitenablauf
- Markierung (Neu)
- Markierung (Bestand)
- Demarkierung / Markierungen entfallen
- Flurstücksgrenze
- Flurstücksnummer
- Markierung (Planung Bushaltestelle Eschenweg, nicht Bestandteil dieser Planung)

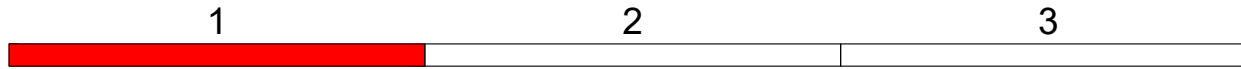

 Ingenieurbüro für Wasser und Boden GmbH Geschäftsstelle Leipzig Chopinstraße 4 / 04103 Leipzig Tel.: 0341 / 99 39 100 0 leipzig@iwb.eu	Bearbeitet	11/25	Quentin
	Gezeichnet	11/25	Quentin
	Geprüft		
	Projekt-Nr.	25164	
	Lagebezug	Stadtkarte	
Höhenbezug			

Mobilitäts- und Tiefbauamt Technisches Rathaus			
Prager Straße 118-136 Tel: 0341 / 123-0 04317 Leipzig E-Mail: mta@leipzig.de			

Nr.	Art der Änderung	Datum	Prüfung	Freigabe

VORUNTERSUCHUNG

Auftraggeber: Leipziger Verkehrsbetriebe GmbH Straße / Abschn.-Nr / Station: Miltitzer Straße PROJIS-Nr.:	Unterlage / Blatt-Nr.: 5 / 1 Lageplan Variante 1 Maßstab: 1 : 250
---	--

Bushaltestellen Rückmarsdorf, Einkaufspassage in der Miltitzer Straße OT Burghausen - Rückmarsdorf	
aufgestellt:	geprüft:
genehmigt:	