


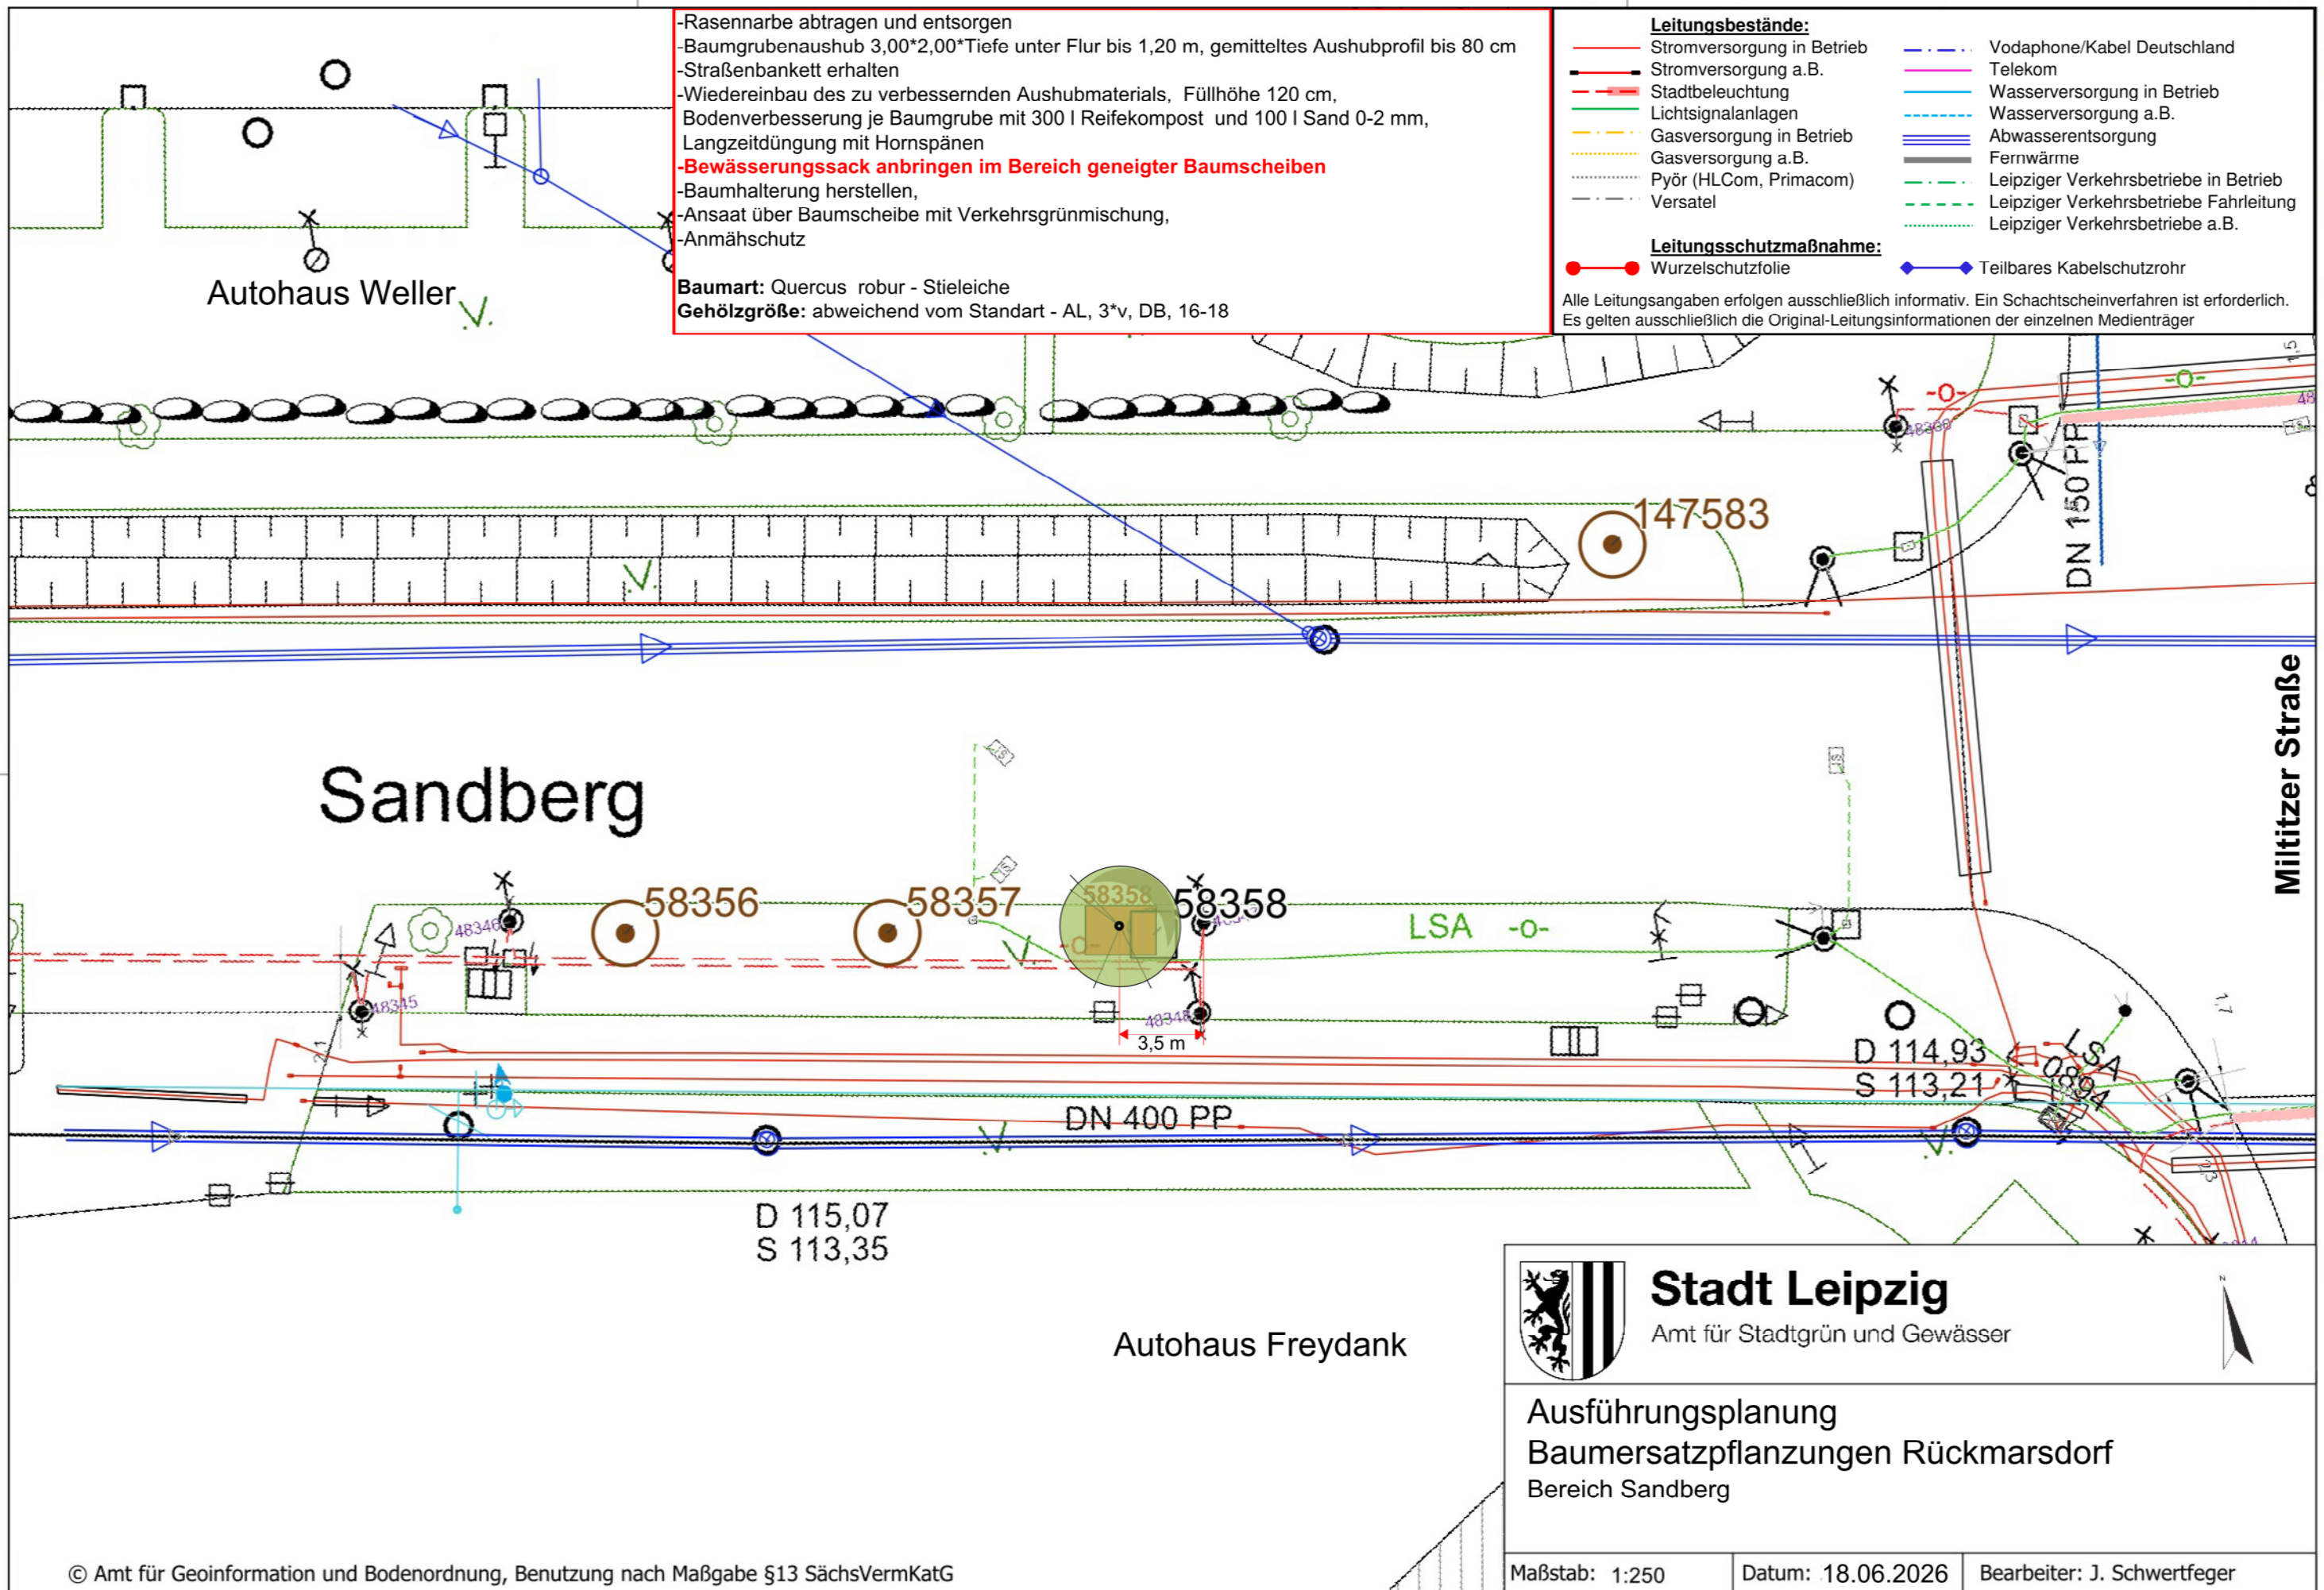

Löwencenter Leipzig

- Rasennarbe abtragen und entsorgen
- Baumgrubenaushub 3,00*2,00*Tiefe unter Flur bis 1,20 m, gemittelt Aushubprofil bis 80 cm
- Straßenbankett erhalten
- Wiedereinbau des zu verbessernden Aushubmaterials, Füllhöhe auf geneigter Fläche im Mittel 80 cm, Bodenverbesserung je Baumgrube mit 300 l Reifekompost und 100 l Sand 0-2 mm, Langzeitdüngung mit Hornspänen
- Bewässerungssack anbringen im Bereich geneigter Baumscheiben**
- Baumhalterung herstellen,
- Ansaat über Baumscheibe mit Verkehrsgrünmischung,
- Anmähschutz

Baumart: Quercus robur - Stieleiche
Gehölzgröße: abweichend vom Standart - AL, 3*v, DB, 16-18


Leitungsbestände:

— Stromversorgung in Betrieb	— Vodaphone/Kabel Deutschland
— Stromversorgung a.B.	— Telekom
— Stadtbeleuchtung	— Wasserversorgung in Betrieb
— Lichtsignalanlagen	— Wasserversorgung a.B.
— Gasversorgung in Betrieb	— Abwasserentsorgung
— Gasversorgung a.B.	— Fernwärme
— Pyör (HLCom, Primacom)	— Leipziger Verkehrsbetriebe in Betrieb
— Versatel	— Leipziger Verkehrsbetriebe Fahrleitung
	— Leipziger Verkehrsbetriebe a.B.

Leitungsschutzmaßnahme:

● Wurzelschutzfolie	◆ Teilbares Kabelschutzrohr
---------------------	-----------------------------

Alle Leitungsangaben erfolgen ausschließlich informativ. Ein Schachtscheinverfahren ist erforderlich.
 Es gelten ausschließlich die Original-Leitungsinformationen der einzelnen Medienträger

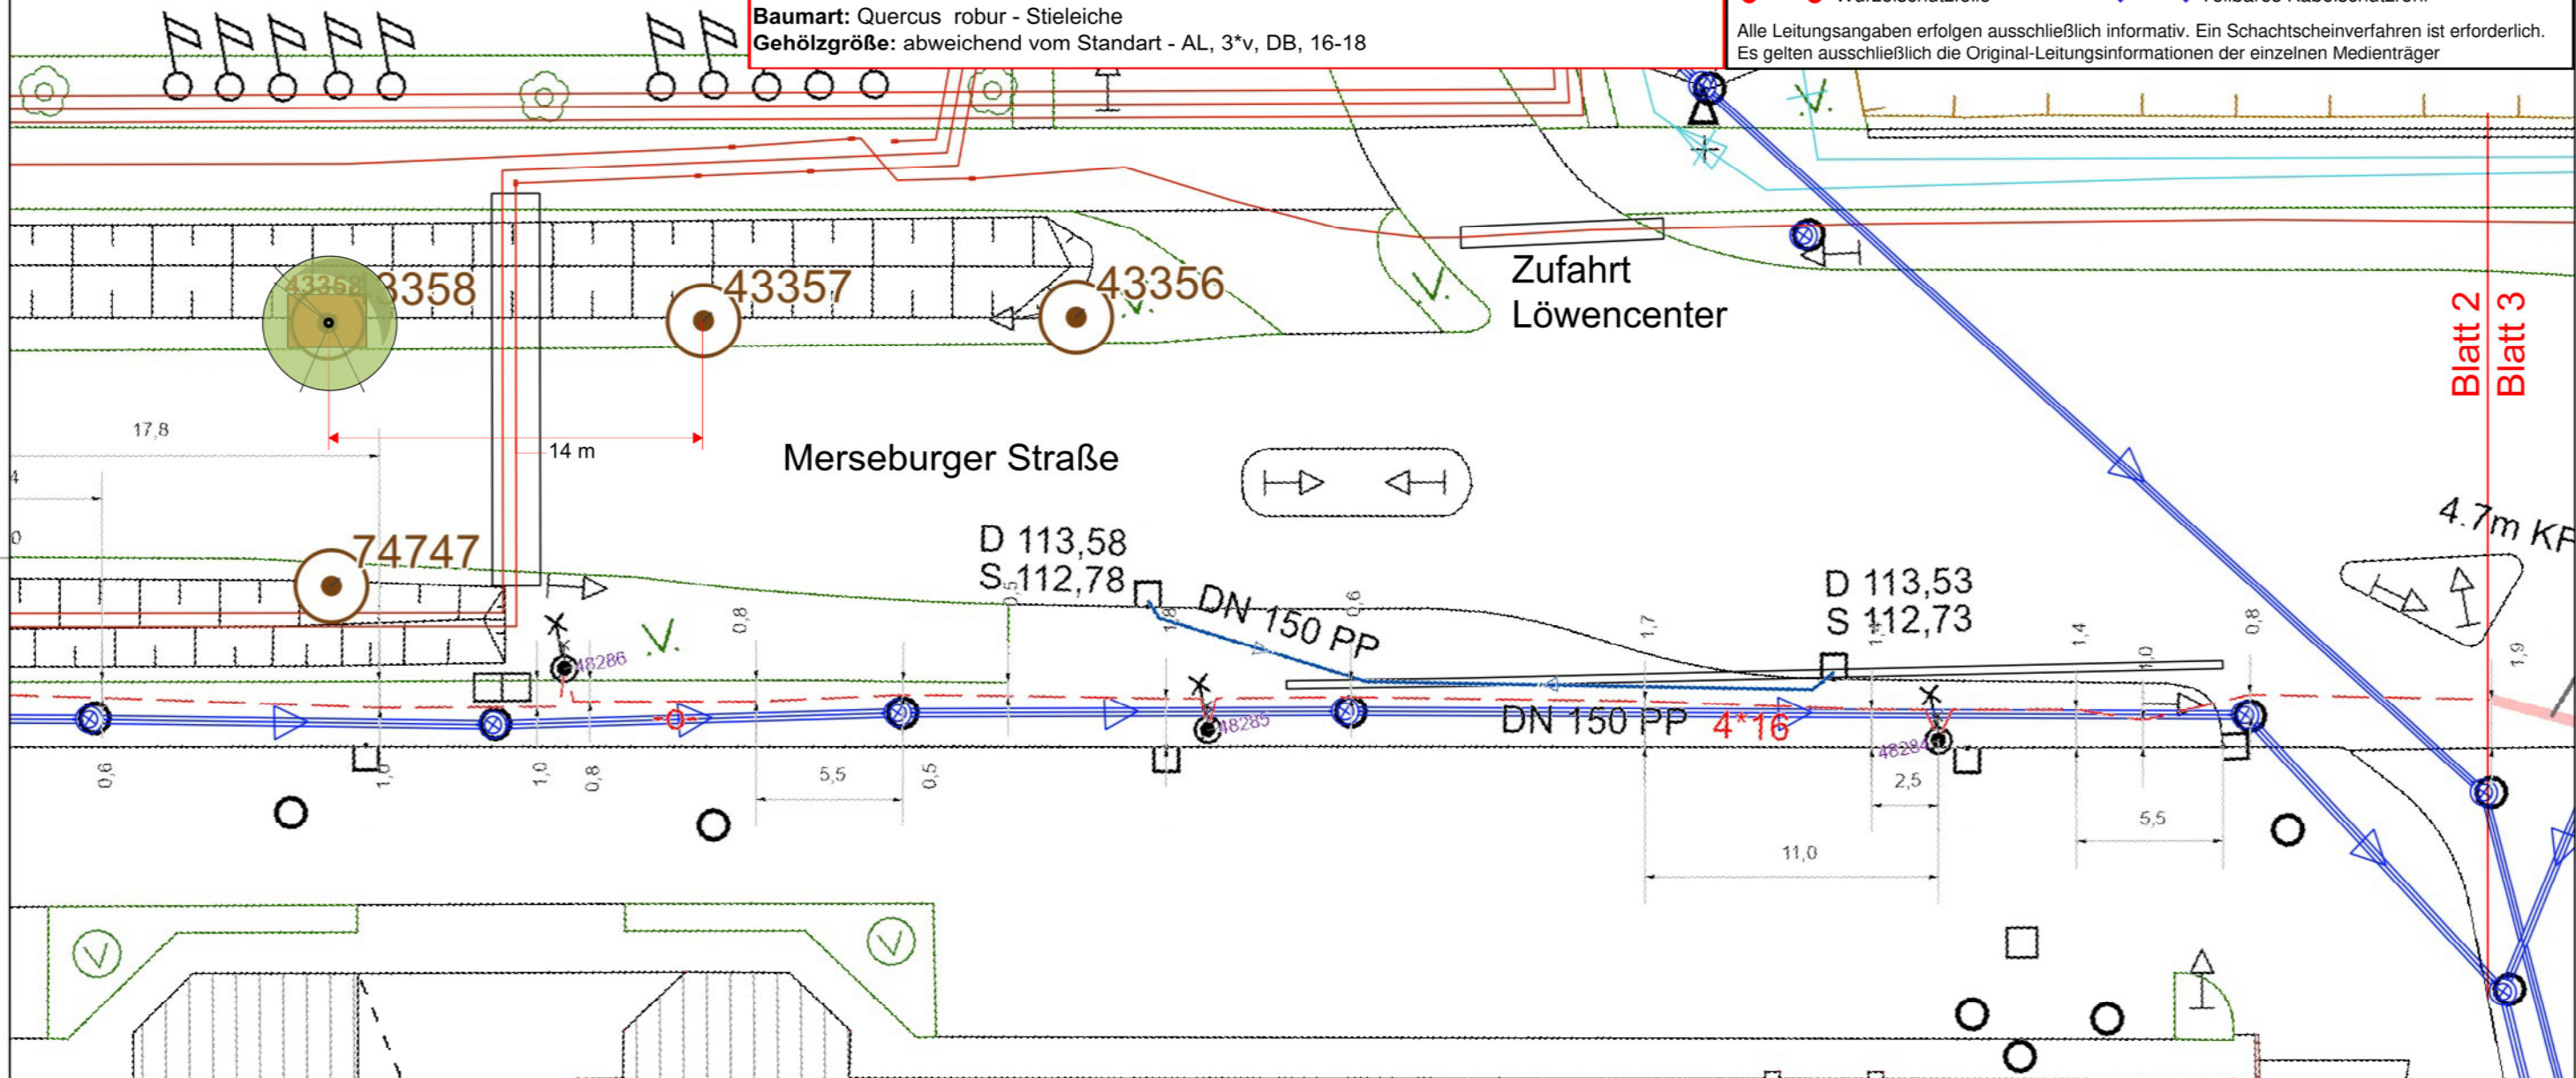

Polo
Motrorrad-Store

Netto Einkaufsmarkt

255



Stadt Leipzig

Amt für Stadtgrün und Gewässer

Ausführungsplanung
 Baumersatzpflanzungen Rückmarsdorf
 Bereich Merseburger Straße - Blatt 1

Maßstab: 1:250

Datum: 18.06.2026

Bearbeiter: J. Schwertfeger

- Rasennarbe abtragen und entsorgen
- Baumgrubenaushub 3,00*2,00*Tiefe unter Flur bis 1,20 m, gemittelt Aushubprofil bis 80 cm
- Straßenbankett erhalten
- Wiedereinbau des zu verbessernden Aushubmaterials, Füllhöhe auf geneigter Fläche im Mittel 80 cm, Bodenverbesserung je Baumgrube mit 300 l Reifekompost und 100 l Sand 0-2 mm, Langzeitdüngung mit Hornspänen
- Bewässerungssack anbringen im Bereich geneigter Baumscheiben**
- Baumhalterung herstellen,
- Ansaat über Baumscheibe mit Verkehrsgrünmischung,
- Anmähschutz

Baumart: Quercus robur - Stieleiche

Gehölzgröße: abweichend vom Standard - AL, 3*v, DB, 16-18


Leitungsbestände:

- | | |
|------------------------------|--|
| — Stromversorgung in Betrieb | — Vodafone/Kabel Deutschland |
| — Stromversorgung a.B. | — Telekom |
| — Stadtbeleuchtung | — Wasserversorgung in Betrieb |
| — Lichtsignalanlagen | — Wasserversorgung a.B. |
| — Gasversorgung in Betrieb | — Abwasserentsorgung |
| — Gasversorgung a.B. | — Fernwärme |
| — Pyör (HLCom, Primacom) | — Leipziger Verkehrsbetriebe in Betrieb |
| — Versatel | — Leipziger Verkehrsbetriebe Fahrleitung |
| | — Leipziger Verkehrsbetriebe a.B. |

Leitungsschutzmaßnahme:

- | | |
|---------------------|-----------------------------|
| ● Wurzelschutzfolie | ◆ Teilbares Kabelschutzrohr |
|---------------------|-----------------------------|


Alle Leitungsangaben erfolgen ausschließlich informativ. Ein Schachtscheinverfahren ist erforderlich. Es gelten ausschließlich die Original-Leitungsinformationen der einzelnen Medienträger

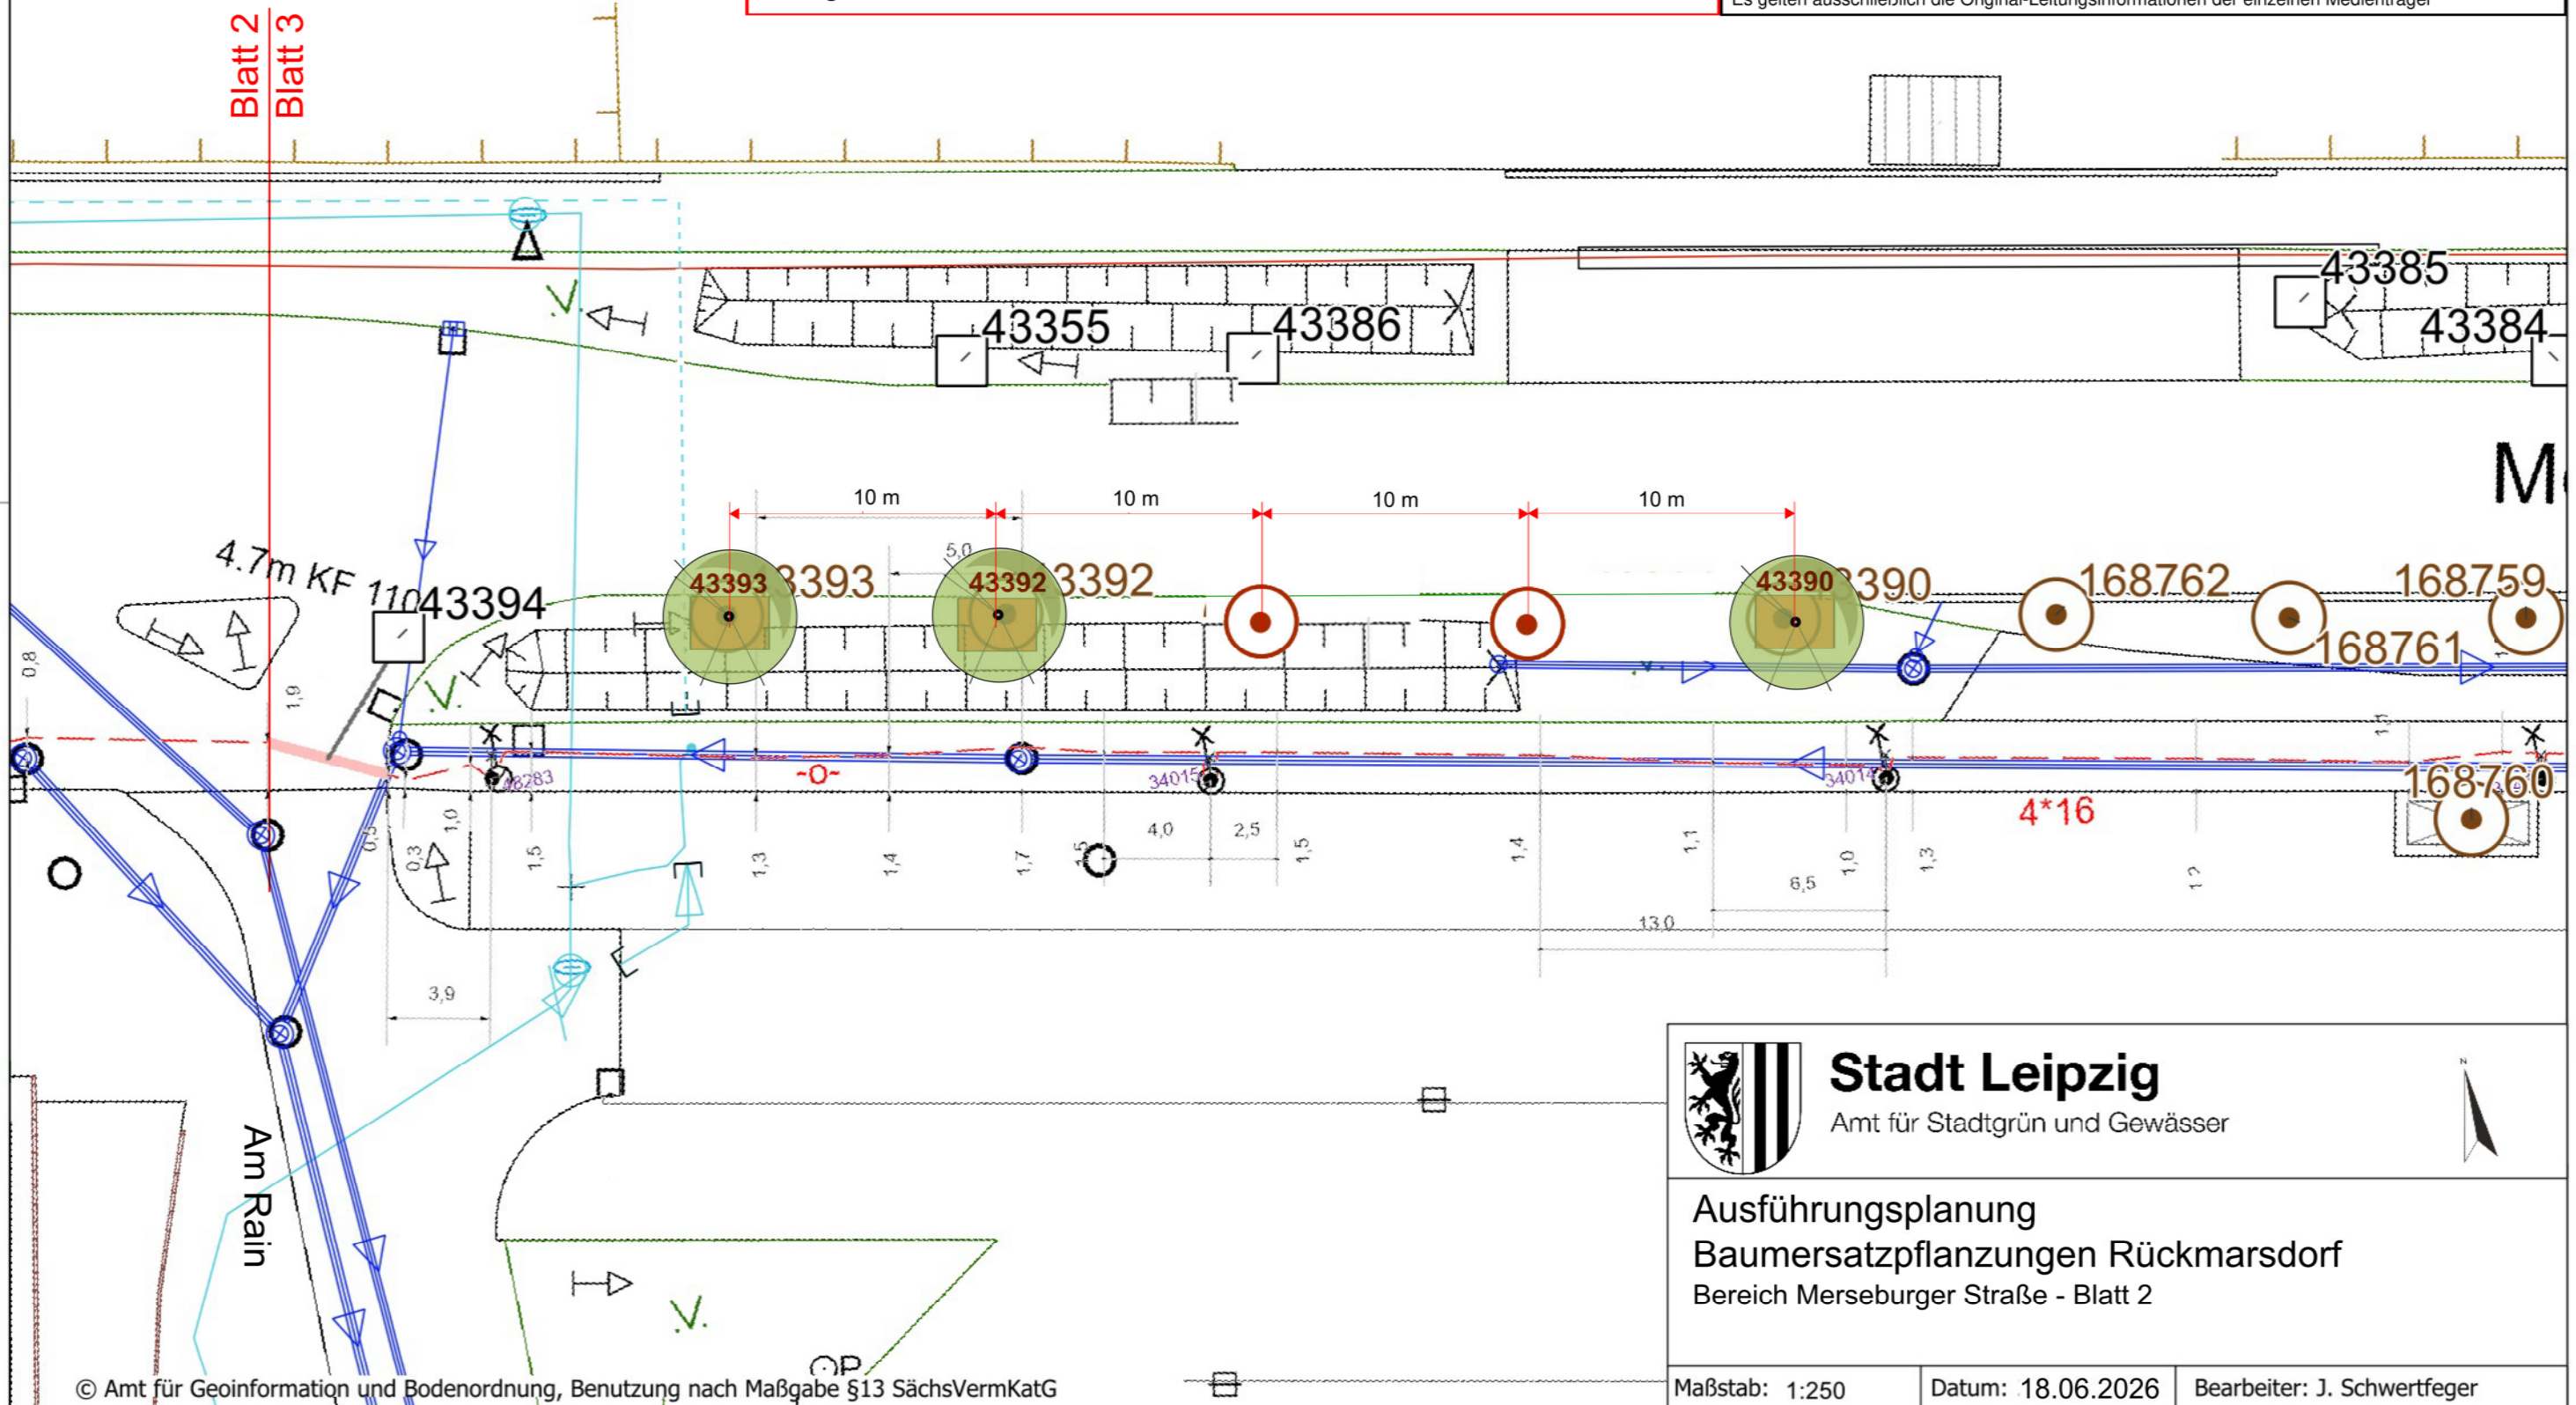

-Rasennarbe abtragen und entsorgen
 -Baumgrubenaushub 3,00*2,00*Tiefe unter Flur bis 1,20 m, gemittelt Aushubprofil bis 80 cm
-Leitungsbestände beachten!
 -Wiedereinbau des zu verbessernden Aushubmaterials, Füllhöhe auf geneigter Fläche im Mittel 80 cm, Bodenverbesserung je Baumgrube mit 300 l Reifekompost und 100 l Sand 0-2 mm, Langzeitdüngung mit Hornspänen
-Bewässerungssack anbringen im Bereich geneigter Baumscheiben
 -Baumhalterung herstellen,
 -Ansaat über Baumscheibe mit Verkehrsgrünmischung,
 -Anmähschutz
 -Leitungsschutzfolie am Baumgrubenrand zur Gasleitung einbauen,
Baumart: Castanea sativa, Edelkastanie
Gehölzgröße: AL, 4*v, DB, 20-25

Leitungsbestände:	
— Stromversorgung in Betrieb	— Vodaphone/Kabel Deutschland
— Stromversorgung a.B.	— Telekom
— Stadtbeleuchtung	— Wasserversorgung in Betrieb
— Lichtsignalanlagen	— Wasserversorgung a.B.
— Gasversorgung in Betrieb	— Abwasserentsorgung
— Gasversorgung a.B.	— Fernwärme
— Pyör (HLCom, Primacom)	— Leipziger Verkehrsbetriebe in Betrieb
— Versatel	— Leipziger Verkehrsbetriebe Fahrleitung
	— Leipziger Verkehrsbetriebe a.B.
Leitungsschutzmaßnahme:	
● Wurzelschutzfolie	◆ Teilbares Kabelschutzrohr

Alle Leitungsangaben erfolgen ausschließlich informativ. Ein Schachtscheinverfahren ist erforderlich.
 Es gelten ausschließlich die Original-Leitungsinformationen der einzelnen Medienträger

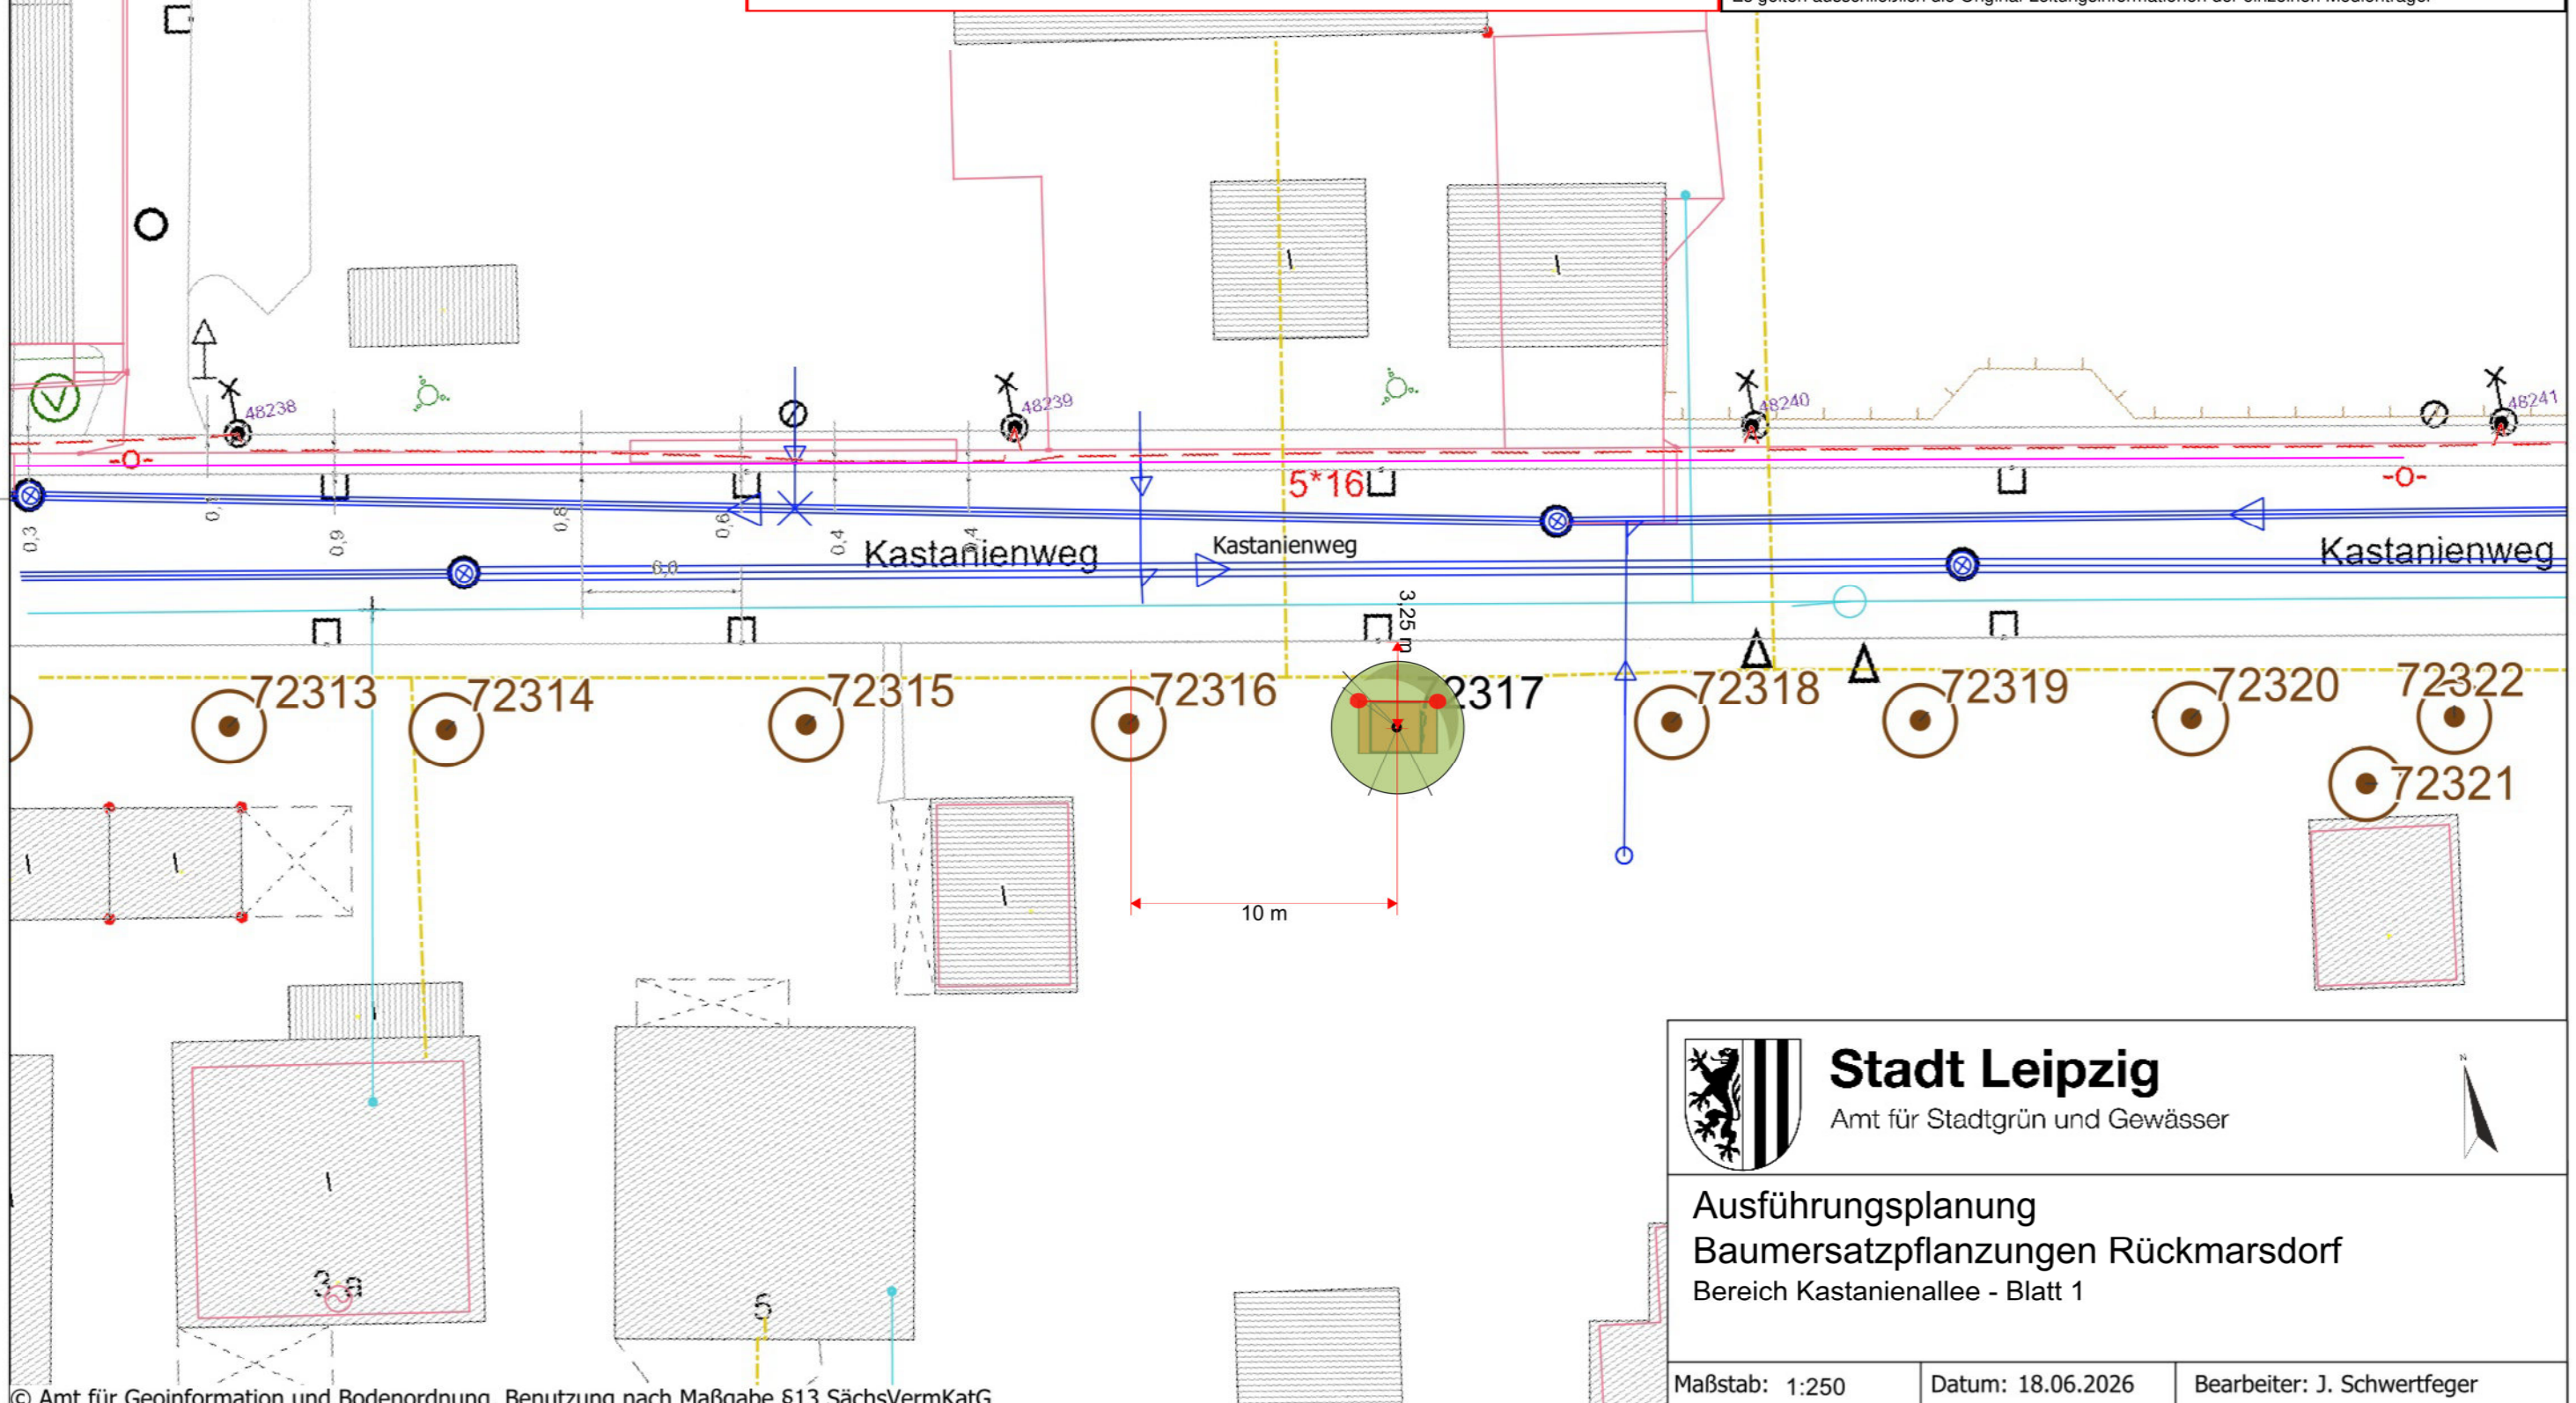



Stadt Leipzig

Amt für Stadtgrün und Gewässer

Ausführungsplanung

Baumersatzpflanzungen Rückmarsdorf

Bereich Kastanienallee - Blatt 1

Maßstab: 1:250	Datum: 18.06.2026	Bearbeiter: J. Schwertfeger
----------------	-------------------	-----------------------------

-Rasennarbe abtragen und entsorgen
 -Baumgrubenaushub 3,00*2,00*Tiefe unter Flur bis 1,20 m, gemittelt Aushubprofil bis 80 cm
-Leitungsbestände beachten!
 -Wiedereinbau des zu verbessernden Aushubmaterials, Füllhöhe auf geneigter Fläche im Mittel 80 cm, Bodenverbesserung je Baumgrube mit 300 l Reifekompost und 100 l Sand 0-2 mm, Langzeitdüngung mit Hornspänen
-Bewässerungssack anbringen im Bereich geneigter Baumscheiben
 -Baumhalterung herstellen,
 -Ansaat über Baumscheibe mit Verkehrsgrünmischung,
 -Anmähschutz
 -Leitungsschutzfolie am Baumgrubenrand zur Gasleitung einbauen,
Baumart: Castanea sativa, Edelkastanie
Gehölzgröße: Gehölzgröße: AL, 4*v, DB, 20-25


Leitungsbestände:


— Stromversorgung in Betrieb	— Vodaphone/Kabel Deutschland
— Stromversorgung a.B.	— Telekom
— Stadtbeleuchtung	— Wasserversorgung in Betrieb
— Lichtsignalanlagen	— Wasserversorgung a.B.
— Gasversorgung in Betrieb	— Abwasserentsorgung
— Gasversorgung a.B.	— Fernwärme
— Pyör (HLCom, Primacom)	— Leipziger Verkehrsbetriebe in Betrieb
— Versatel	— Leipziger Verkehrsbetriebe Fahrleitung
	— Leipziger Verkehrsbetriebe a.B.

Leitungsschutzmaßnahme:

● Wurzelchutzfolie	◆ Teilbares Kabelschutzrohr
--------------------	-----------------------------

Alle Leitungsangaben erfolgen ausschließlich informativ. Ein Schachtscheinverfahren ist erforderlich.
 Es gelten ausschließlich die Original-Leitungsinformationen der einzelnen Medienträger

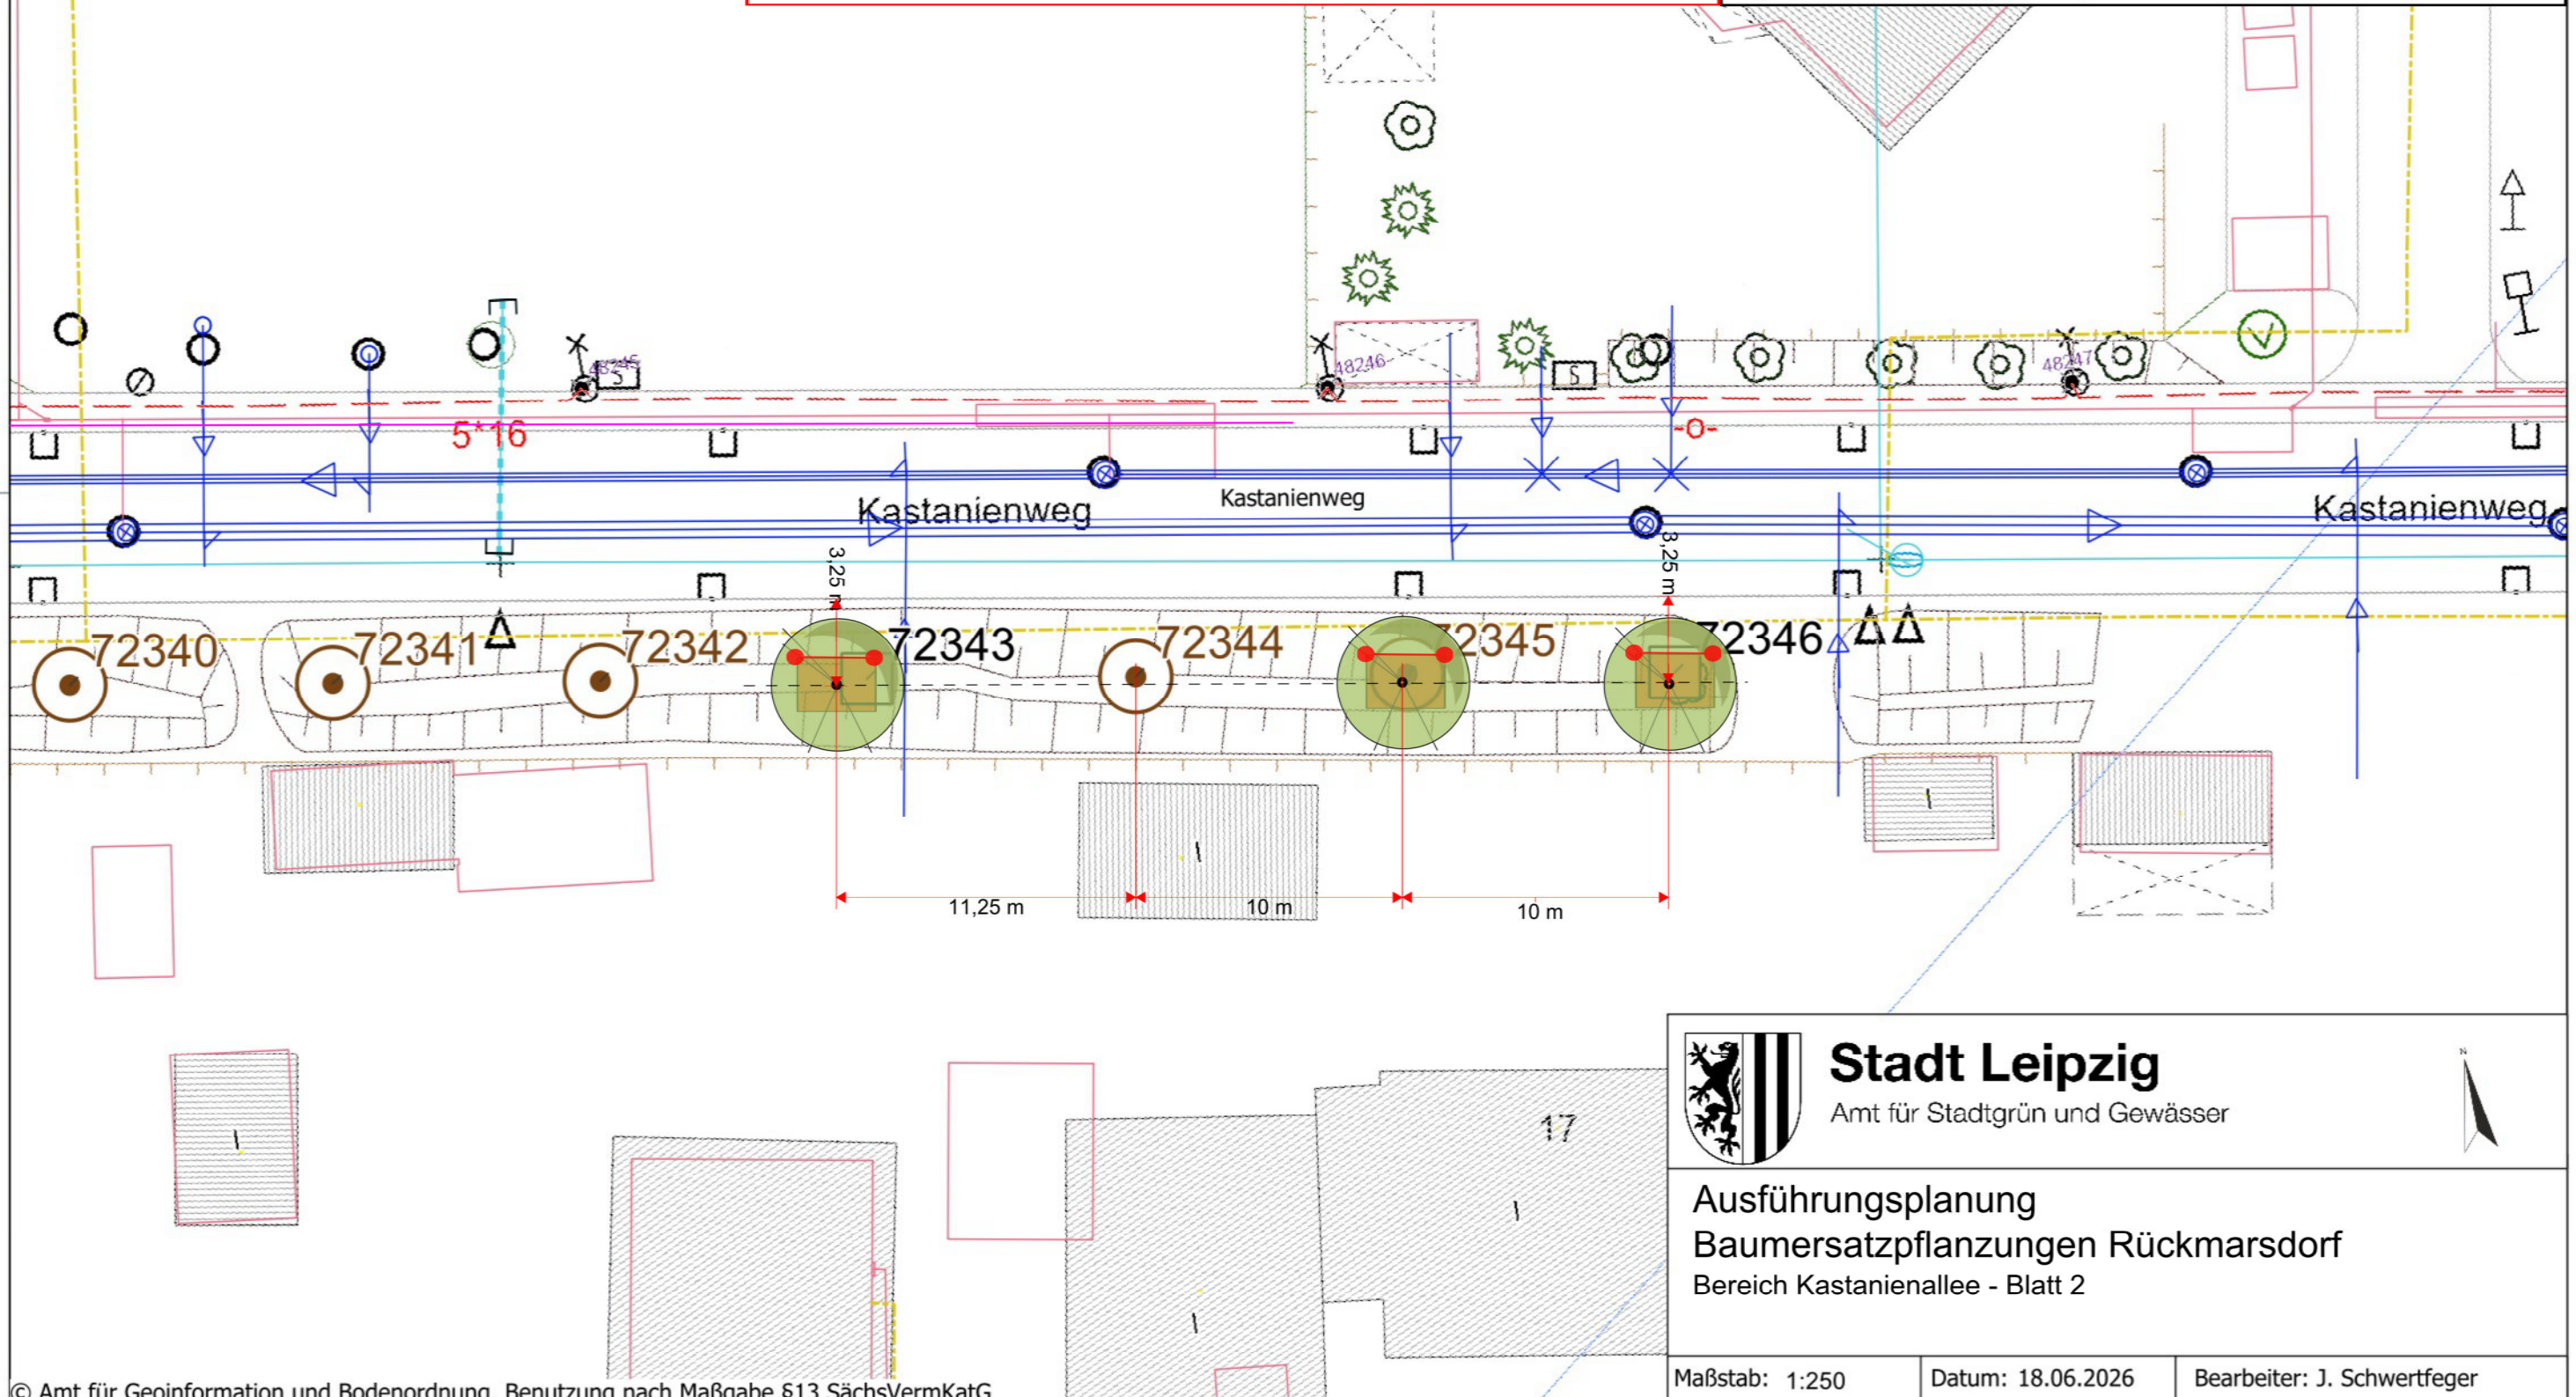

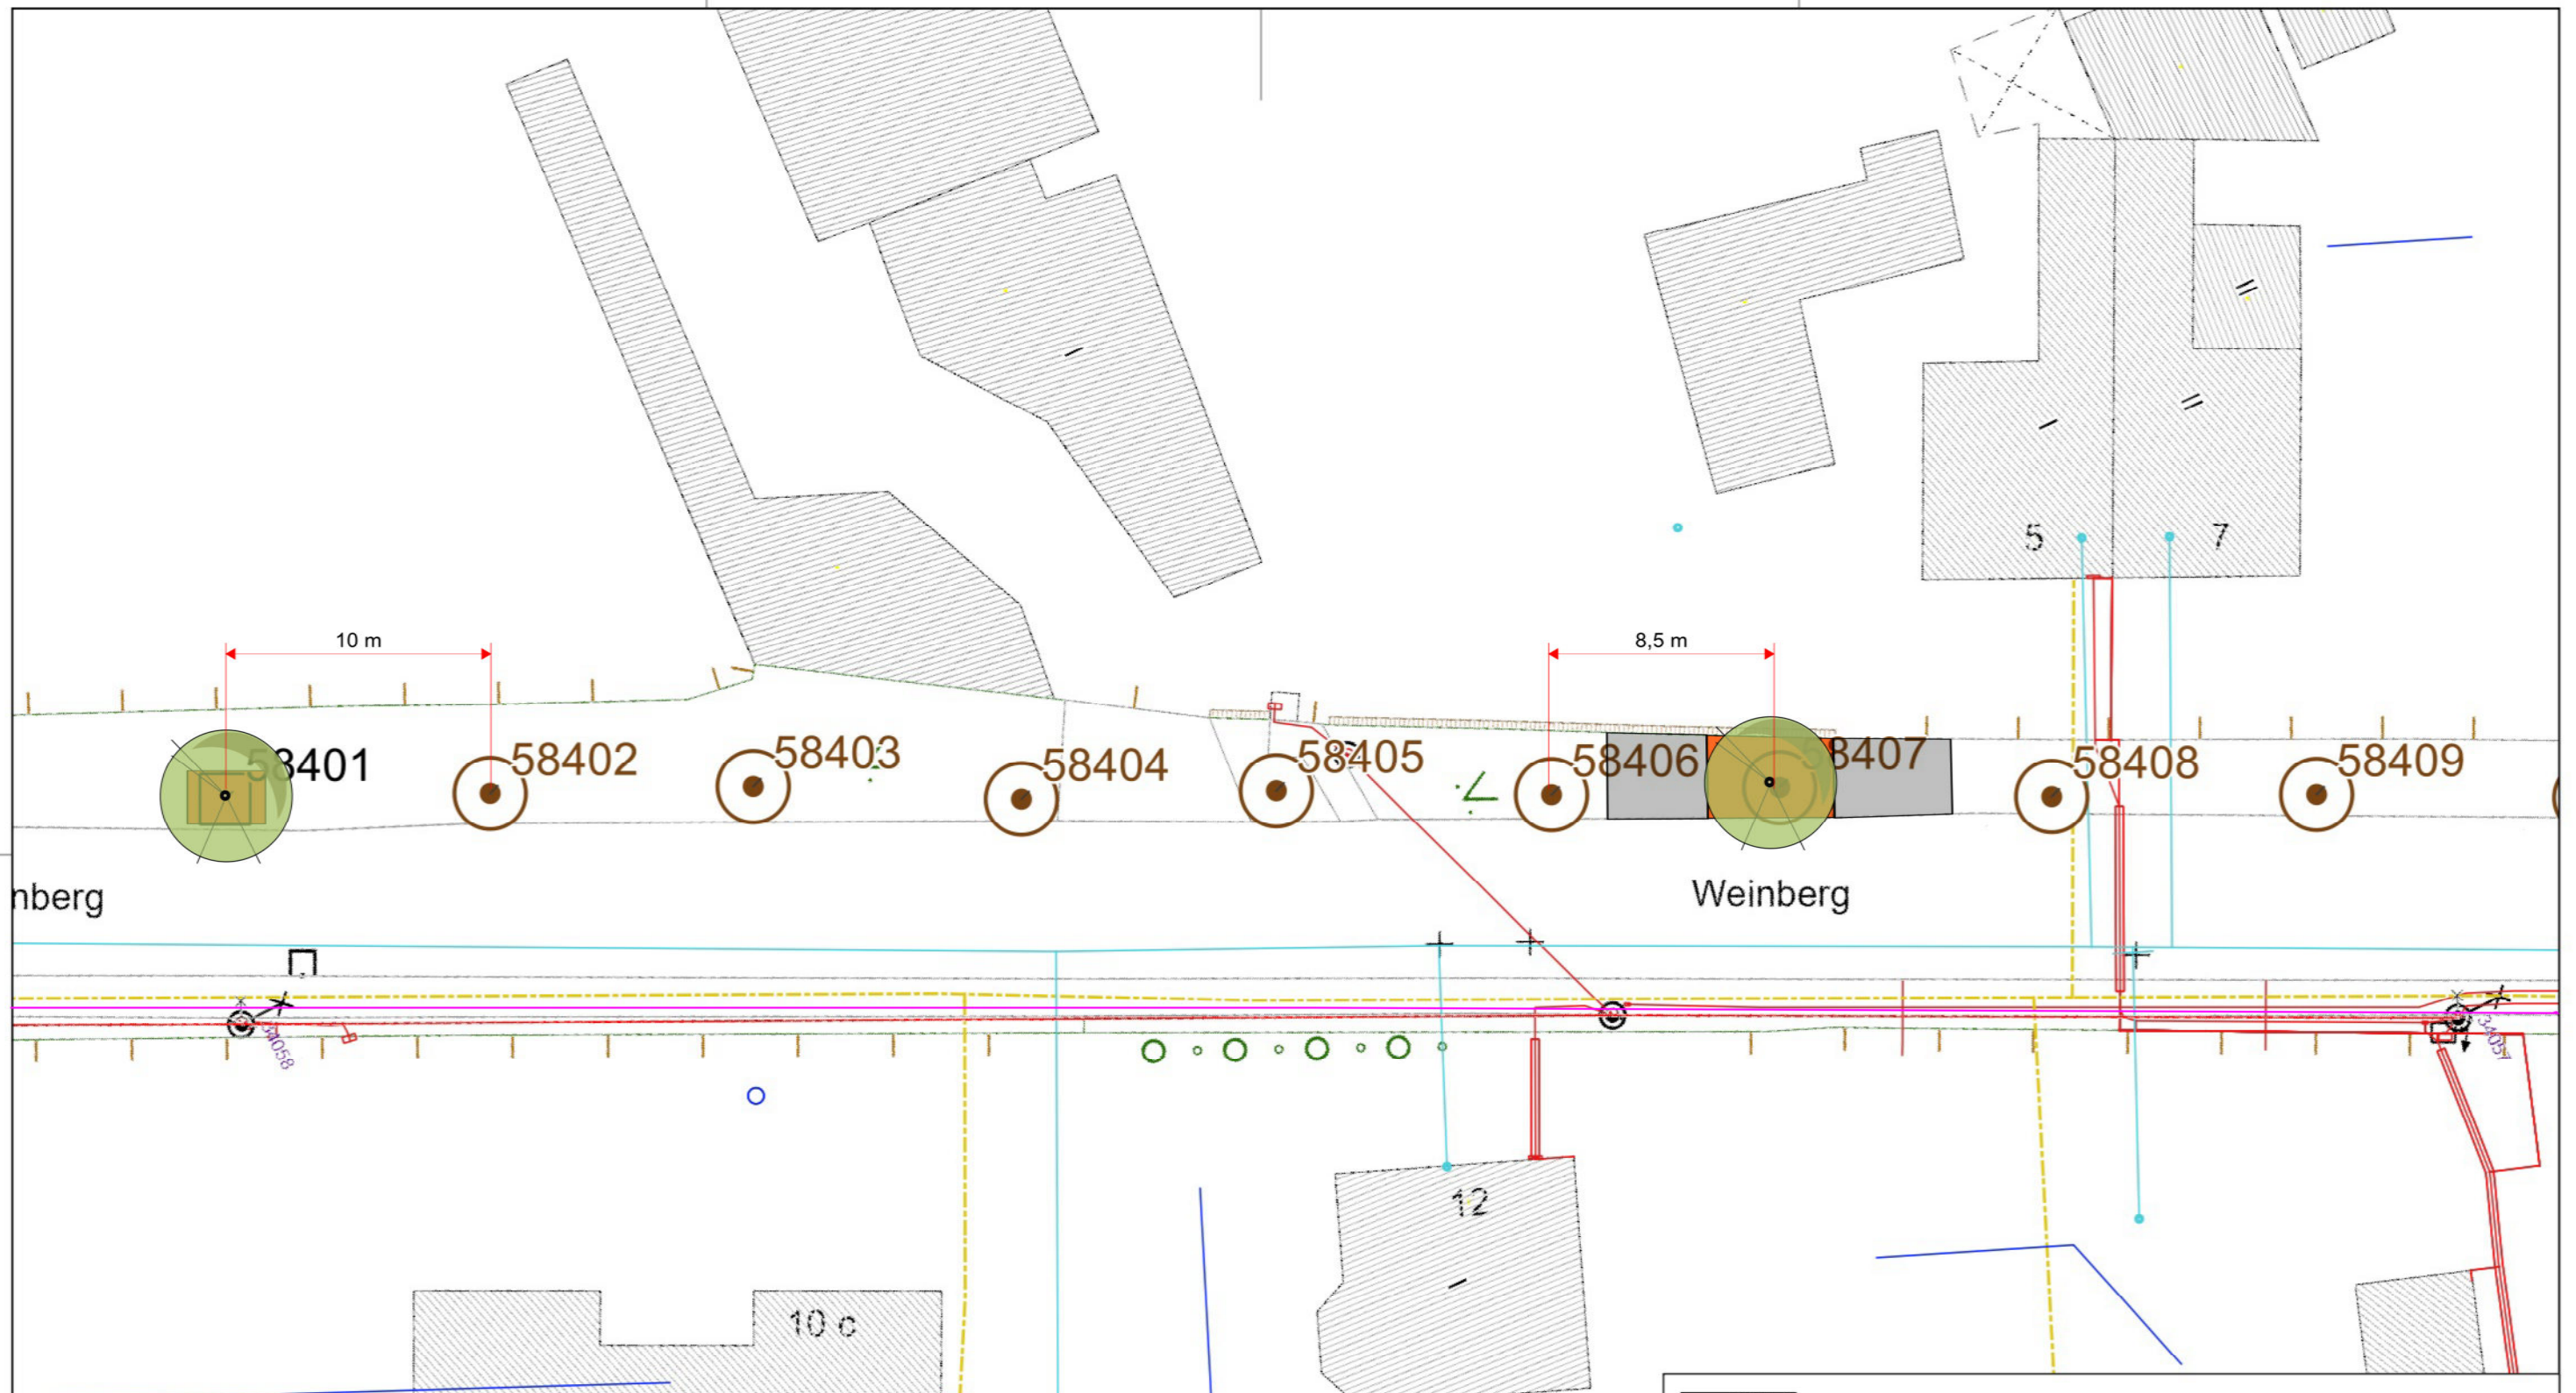

- Rasennarbe/Bewuchs auf der Gesamtfläche der Baumscheibe abtragen und entsorgen
- Baumgrubenaushub 3,00*2,00*Tiefe unter Flur bis 1,20 m,
- Wiedereinbau des zu verbessernden Aushubmaterials, Bodenverbesserung je Baumgrube mit 300 l Reifekompost und 100 l Sand 0-2
- Langzeitdüngung mit Hornspänen, Einbauhöhe 120 cm
- Baumpflanzung, Pflanzschnitt, Gießring aus Erdstoff
- Baumhalterung herstellen,
- Ansaat über Baumscheibe mit Verkehrsgrünmischung,
- Anmähschutz

Baumart: Tilia tomentosa "Brabant"
Gehölzgröße: AL, 4*v, DB, 20-25

Leitungsbestände:	
— Stromversorgung in Betrieb	— Vodafone/Kabel Deutschland
— Stromversorgung a.B.	— Telekom
— Stadtbeleuchtung	— Wasserversorgung in Betrieb
— Lichtsignalanlagen	— Wasserversorgung a.B.
— Gasversorgung in Betrieb	— Abwasserentsorgung
— Gasversorgung a.B.	— Fernwärme
— Pyör (HLCom, Primacom)	— Leipziger Verkehrsbetriebe in Betrieb
— Versatel	— Leipziger Verkehrsbetriebe Fahrleitung
—	— Leipziger Verkehrsbetriebe a.B.
Leitungsschutzmaßnahme:	
● Wurzelschutzfolie	◆ Teilbares Kabelschutzrohr

Alle Leitungsangaben erfolgen ausschließlich informativ. Ein Schachtscheinverfahren ist erforderlich.
 Es gelten ausschließlich die Original-Leitungsinformationen der einzelnen Medienträger



Stadt Leipzig
 Amt für Stadtgrün und Gewässer

Ausführungsplanung
Baumersatzpflanzungen Rückmarsdorf
 Bereich Weinberg

Maßstab: 1:250

Datum: 18.06.2026

Bearbeiter: J. Schwertfeger

-Rasennarbe/Bewuchs auf der Gesamtfläche der Baumscheibe abtragen und entsorgen
 -Baumgrubenaushub 3,00*2,00*Tiefe unter Flur bis 1,20 m,
 -Leitungsschutz erhalten,
 -Wiedereinbau des zu verbessernden Aushubmaterials, Bodenverbesserung je Baumgrube mit 200 l Reifekompost und 100 l Sand 0-2 mm, Langzeitdüngung mit Hornspänen
 -Baumpflanzung, Pflanzschnitt, Gießring aus Erdstoff, Baumhalterung herstellen,
 -Ansaat über Baumscheibe mit Verkehrsgrünmischung, alternativ Setzen entnommener Stauden; Anmähschutz

Baumart:
 Baumart: Tilia tomentosa "Brabant"
Gehölzgröße: AL, 4*v, DB, 20-25


Leitungsbestände:

— Stromversorgung in Betrieb	— Vodaphone/Kabel Deutschland
— Stromversorgung a.B.	— Telekom
— Stadtbeleuchtung	— Wasserversorgung in Betrieb
— Lichtsignalanlagen	— Wasserversorgung a.B.
— Gasversorgung in Betrieb	— Abwasserentsorgung
— Gasversorgung a.B.	— Fernwärme
— Pyör (HLCom, Primacom)	— Leipziger Verkehrsbetriebe in Betrieb
— Versatel	— Leipziger Verkehrsbetriebe Fahrleitung
	— Leipziger Verkehrsbetriebe a.B.

Leitungsschutzmaßnahme:

● Wurzelschutzfolie	◆ Teilbares Kabelschutzrohr
---------------------	-----------------------------

Alle Leitungsangaben erfolgen ausschließlich informativ. Ein Schachtscheinverfahren ist erforderlich.
 Es gelten ausschließlich die Original-Leitungsinformationen der einzelnen Medienträger

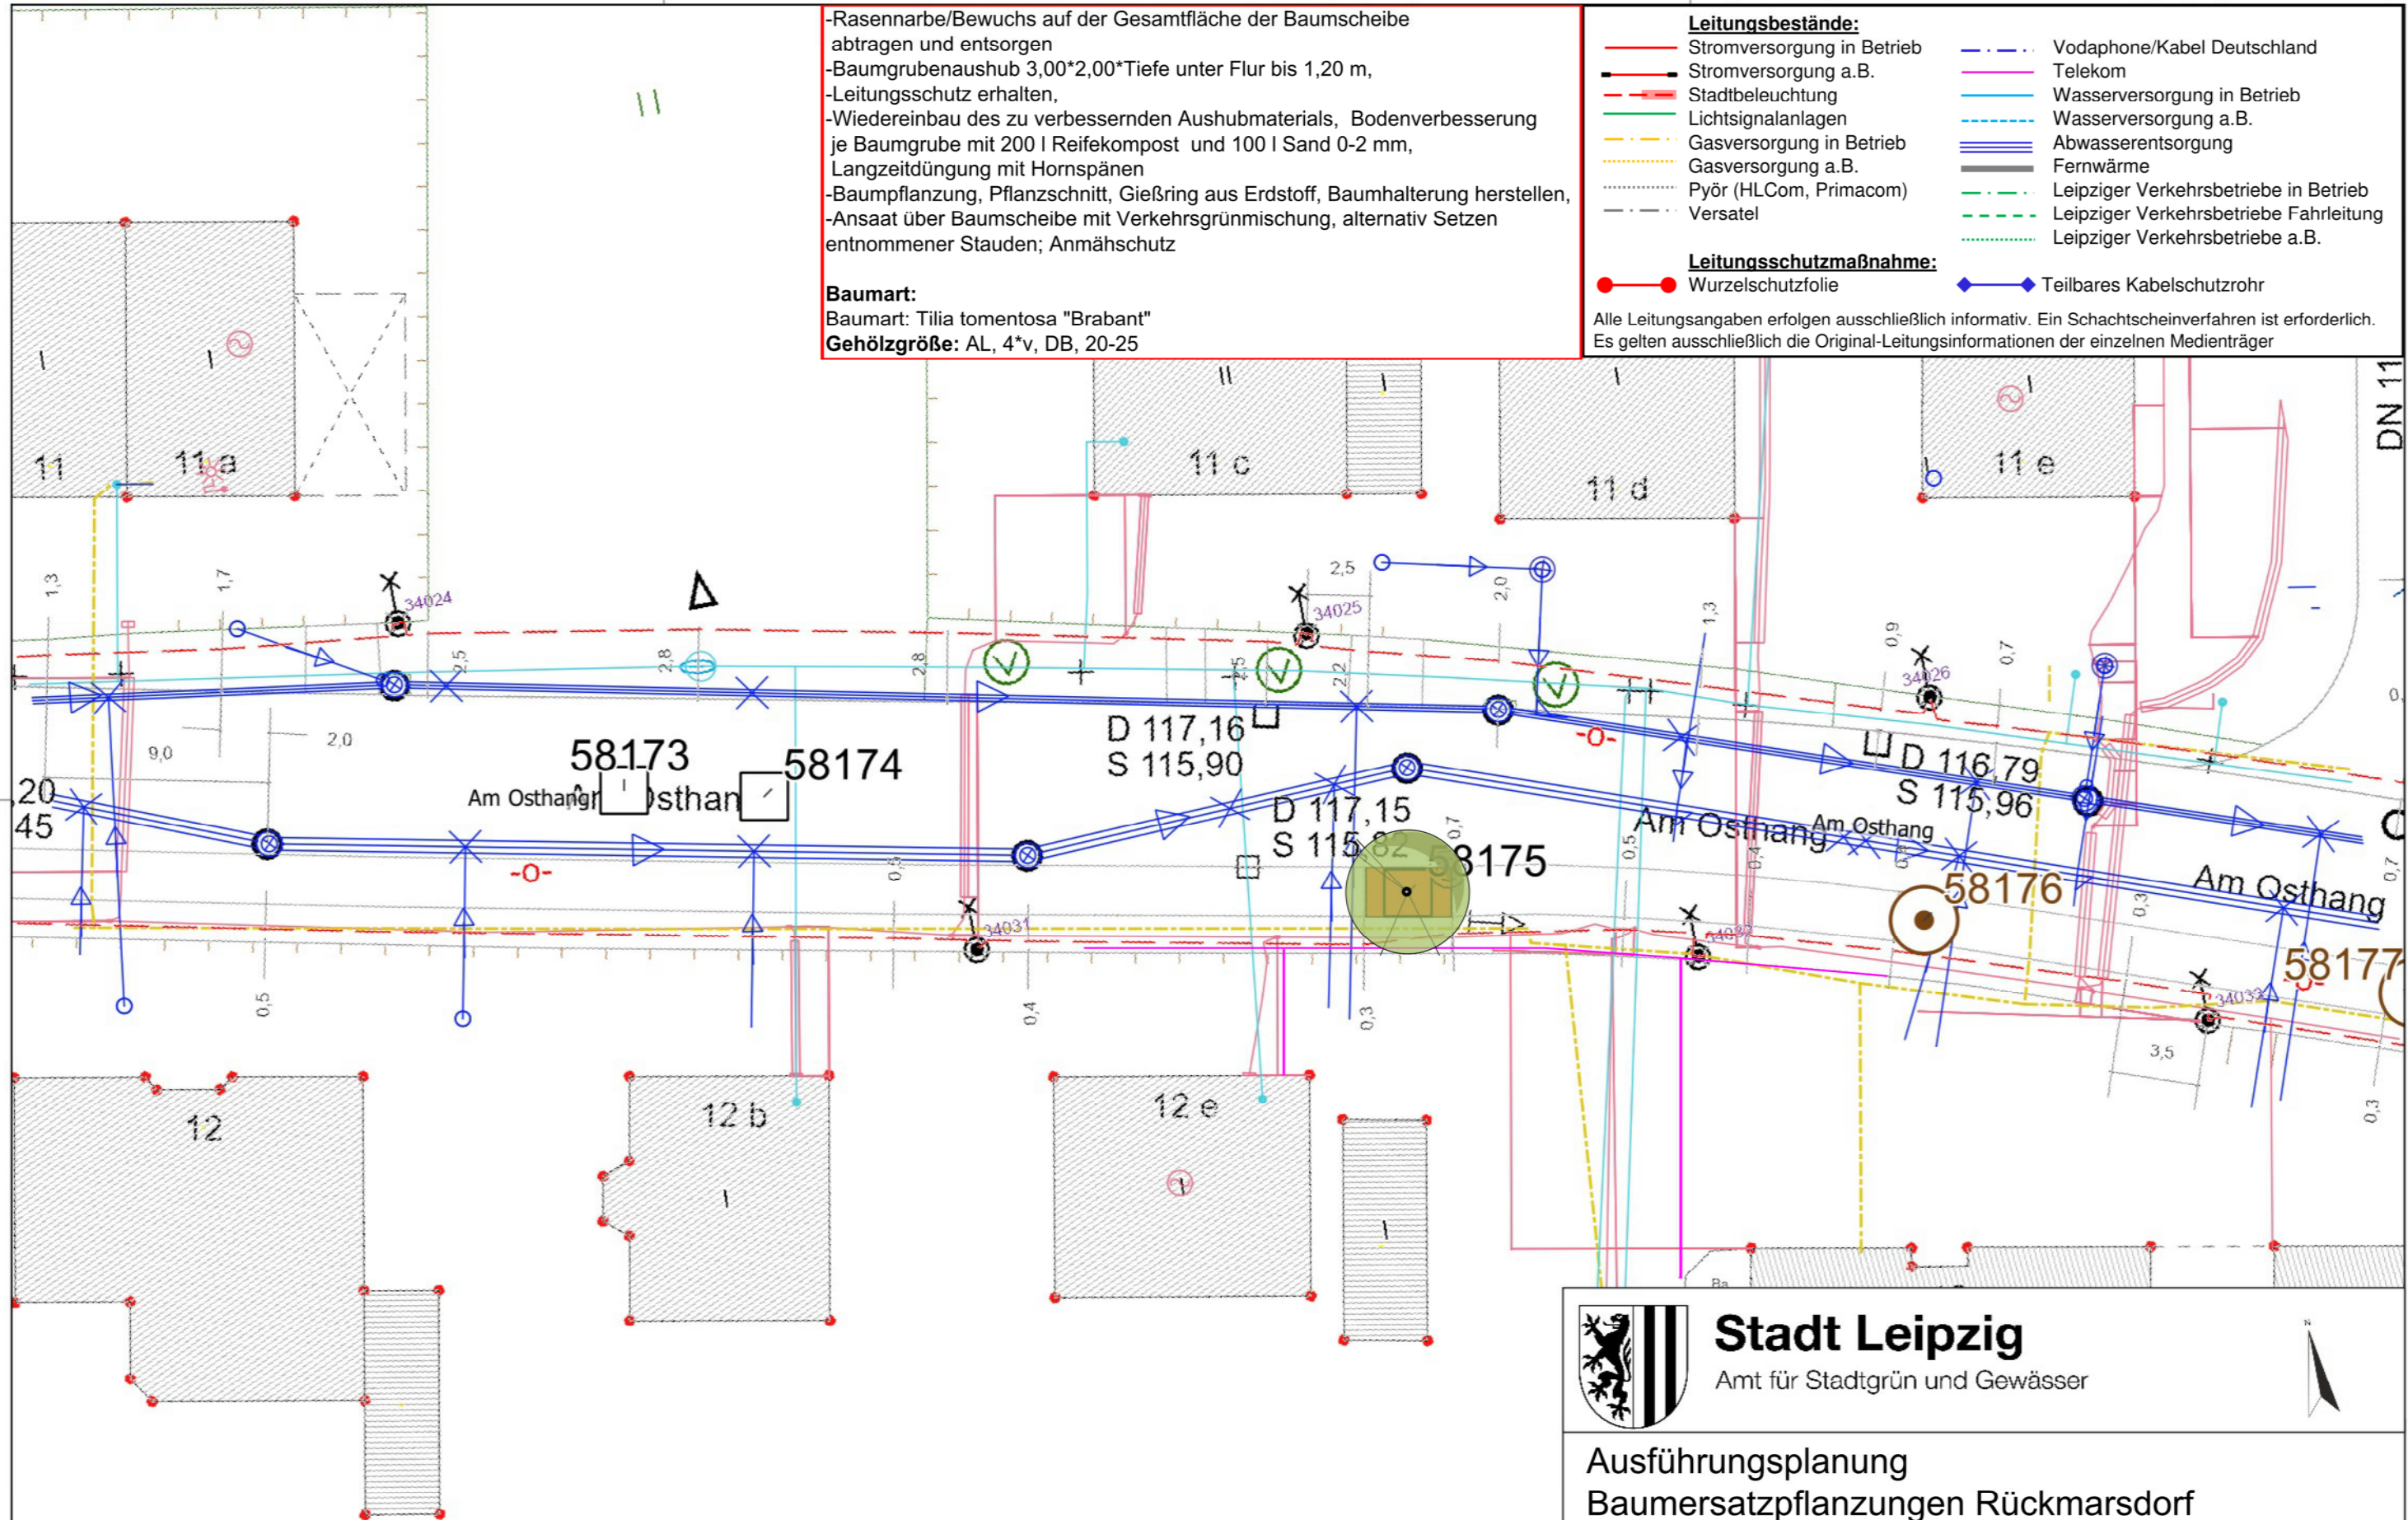


Stadt Leipzig

Amt für Stadtgrün und Gewässer

Ausführungsplanung
 Baumersatzpflanzungen Rückmarsdorf
 Bereich Am Osthang

Maßstab: 1:250	Datum: 18.06.2026	Bearbeiter: J. Schwertfeger
----------------	-------------------	-----------------------------

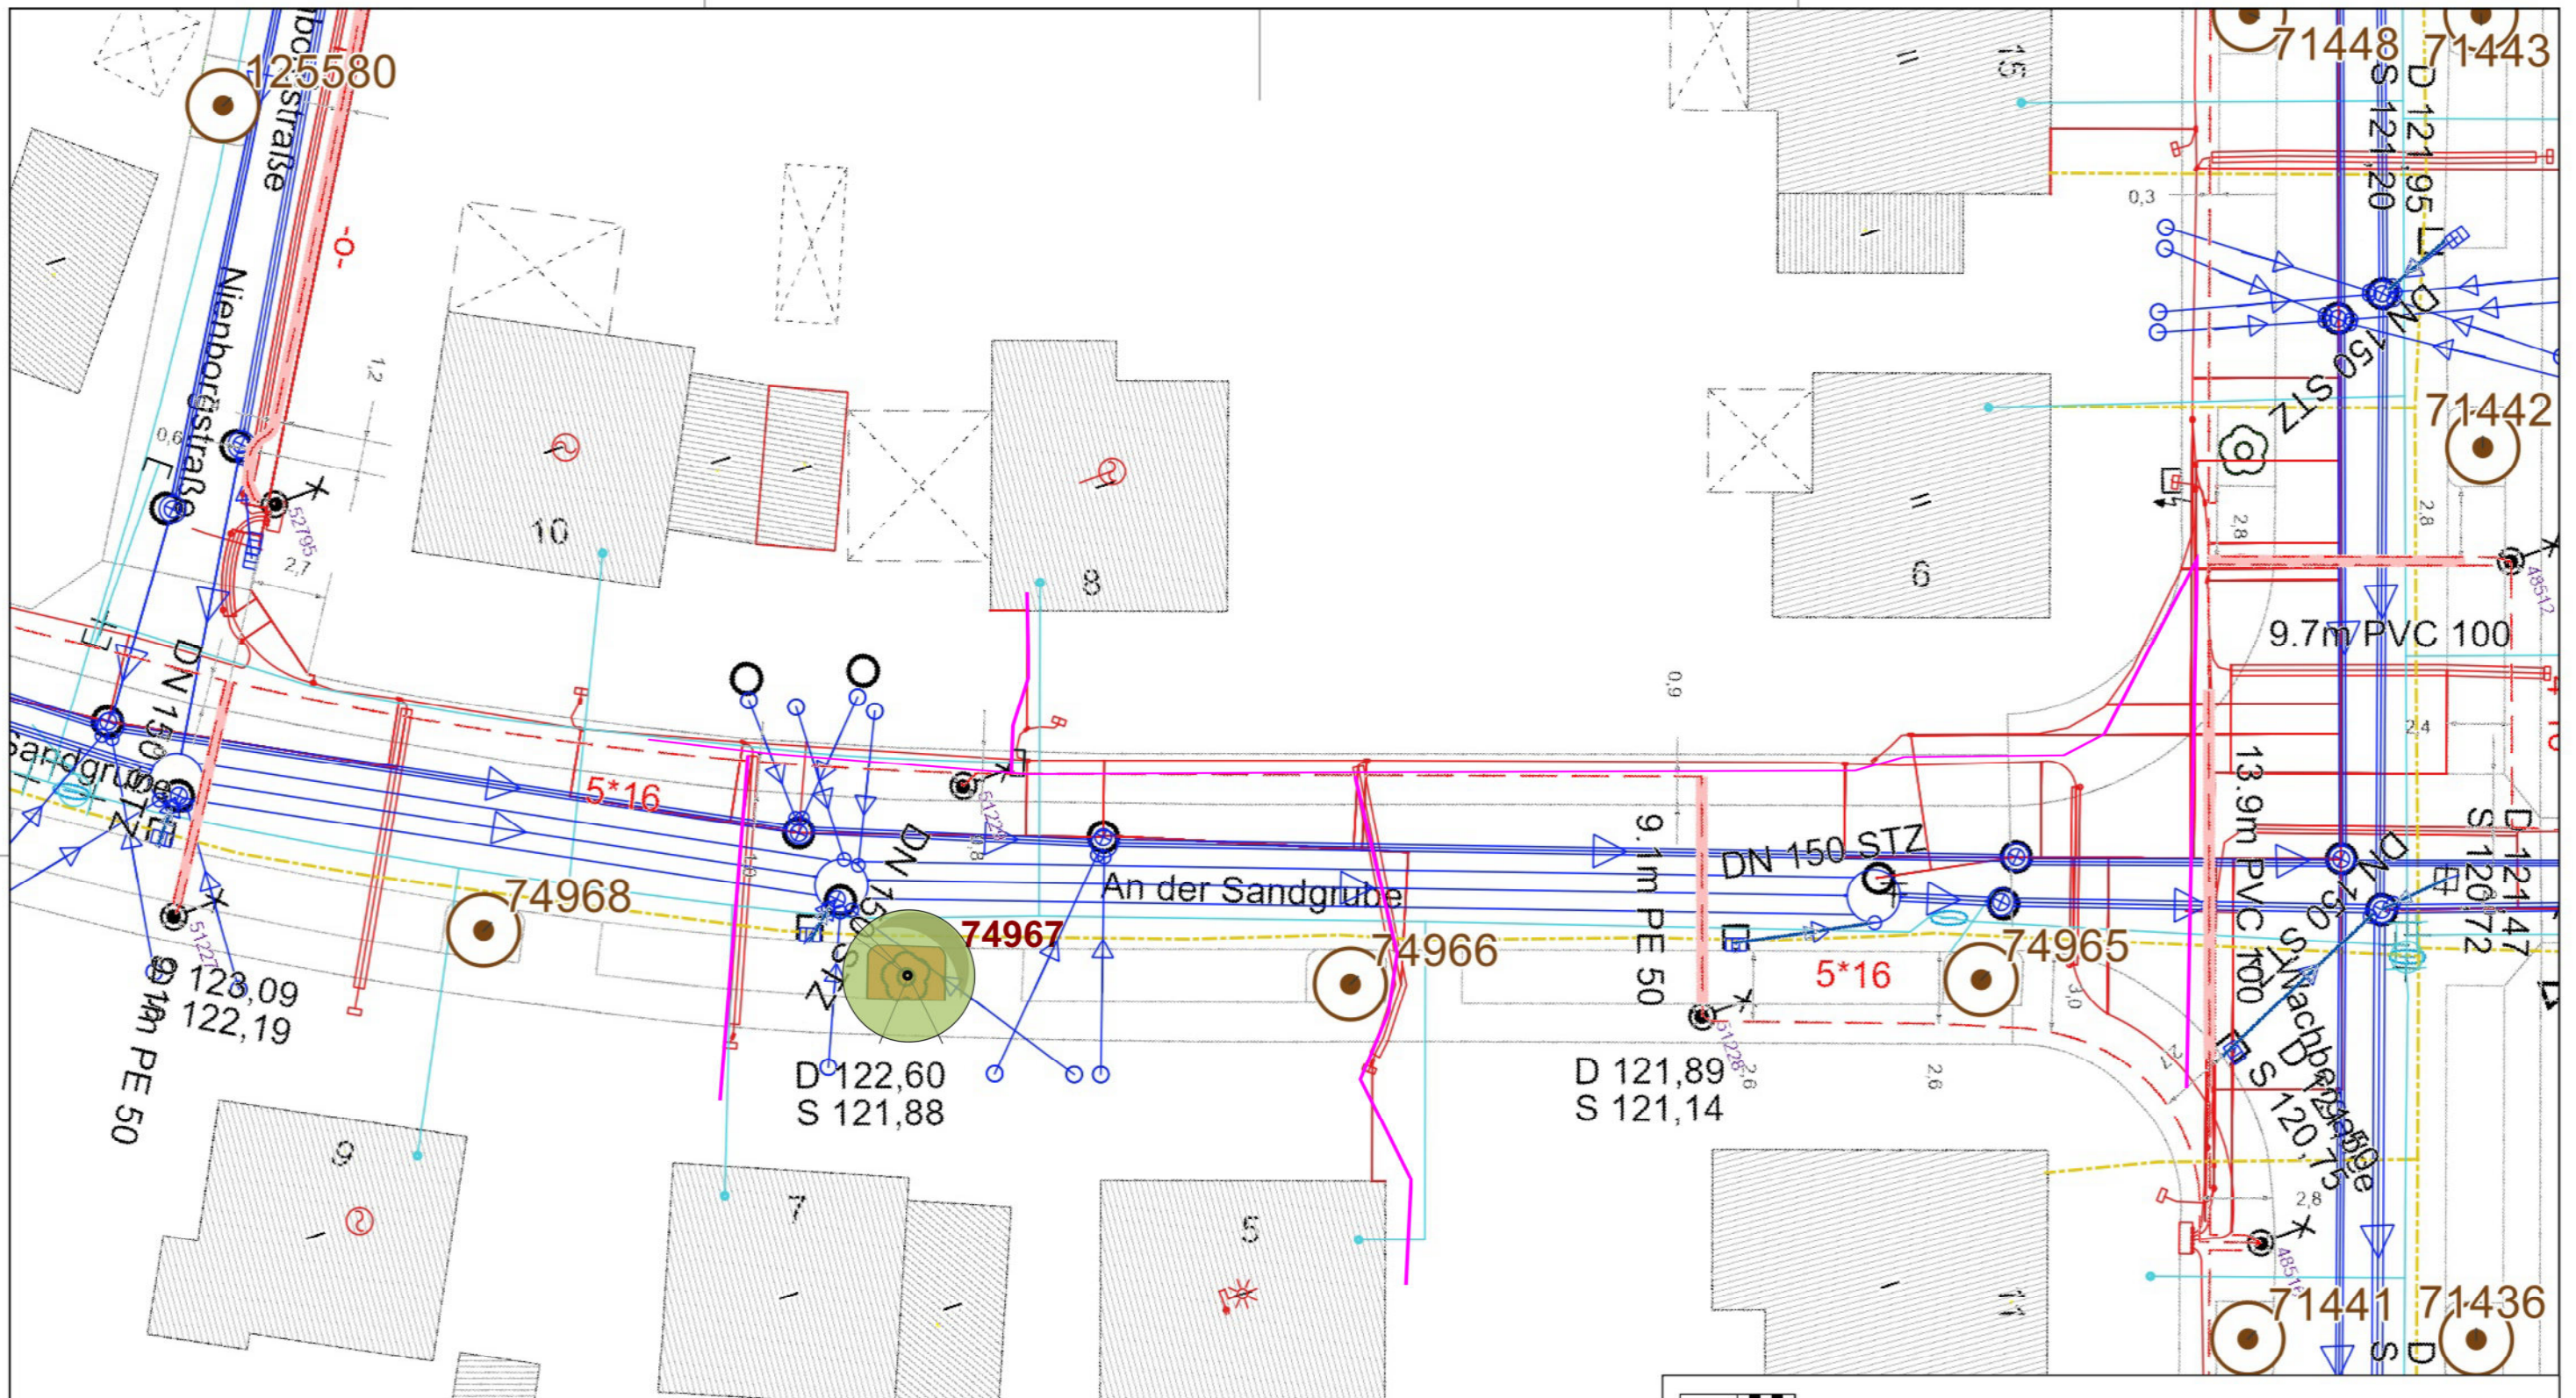

-Rasennarbe/Bewuchs auf der Gesamtfläche der Baumscheibe abtragen und entsorgen
 -Baumgrubenaushub 3,00*2,00*Tiefe unter Flur bis 1,20 m,
 -Leitungsschutz erhalten,
 -Wiedereinbau des zu verbessernden Aushubmaterials, Bodenverbesserung je Baumgrube mit 200 l Reifekompost (kein Sand), Langzeitdüngung mit Hornspänen
 -Baumpflanzung, Pflanzschnitt, Gießring aus Erdstoff, Baumhalterung herstellen,
 -Ansaat über Baumscheibe mit Verkehrsgrünmischung, alternativ Setzen entnommener Stauden; Anmähschutz

Baumart: Crataegus x lavalleyi, Apfel-Dorn
Gehölzgröße: AL, 4*v, DB, 20-25

Leitungsbestände:

- | | |
|------------------------------|--|
| — Stromversorgung in Betrieb | — Vodaphone/Kabel Deutschland |
| — Stromversorgung a.B. | — Telekom |
| — Stadtbeleuchtung | — Wasserversorgung in Betrieb |
| — Lichtsignalanlagen | — Wasserversorgung a.B. |
| — Gasversorgung in Betrieb | — Abwasserentsorgung |
| — Gasversorgung a.B. | — Fernwärme |
| — Pyör (HLCom, Primacom) | — Leipziger Verkehrsbetriebe in Betrieb |
| — Versatel | — Leipziger Verkehrsbetriebe Fahrleitung |
| | — Leipziger Verkehrsbetriebe a.B. |

Leitungsschutzmaßnahme:

- | | |
|-----------------------|-----------------------------|
| ● Wurzelerschutzfolie | ◆ Teilbares Kabelschutzrohr |
|-----------------------|-----------------------------|

Alle Leitungsangaben erfolgen ausschließlich informativ. Ein Schachtscheinverfahren ist erforderlich.
 Es gelten ausschließlich die Original-Leitungsinformationen der einzelnen Medienträger



Stadt Leipzig


Amt für Stadtgrün und Gewässer

Ausführungsplanung
Baumersatzpflanzungen Rückmarsdorf
 Bereich An der Sandgrube - Blatt 1

Maßstab: 1:250

Datum: 18.06.2026

Bearbeiter: J. Schwertfeger

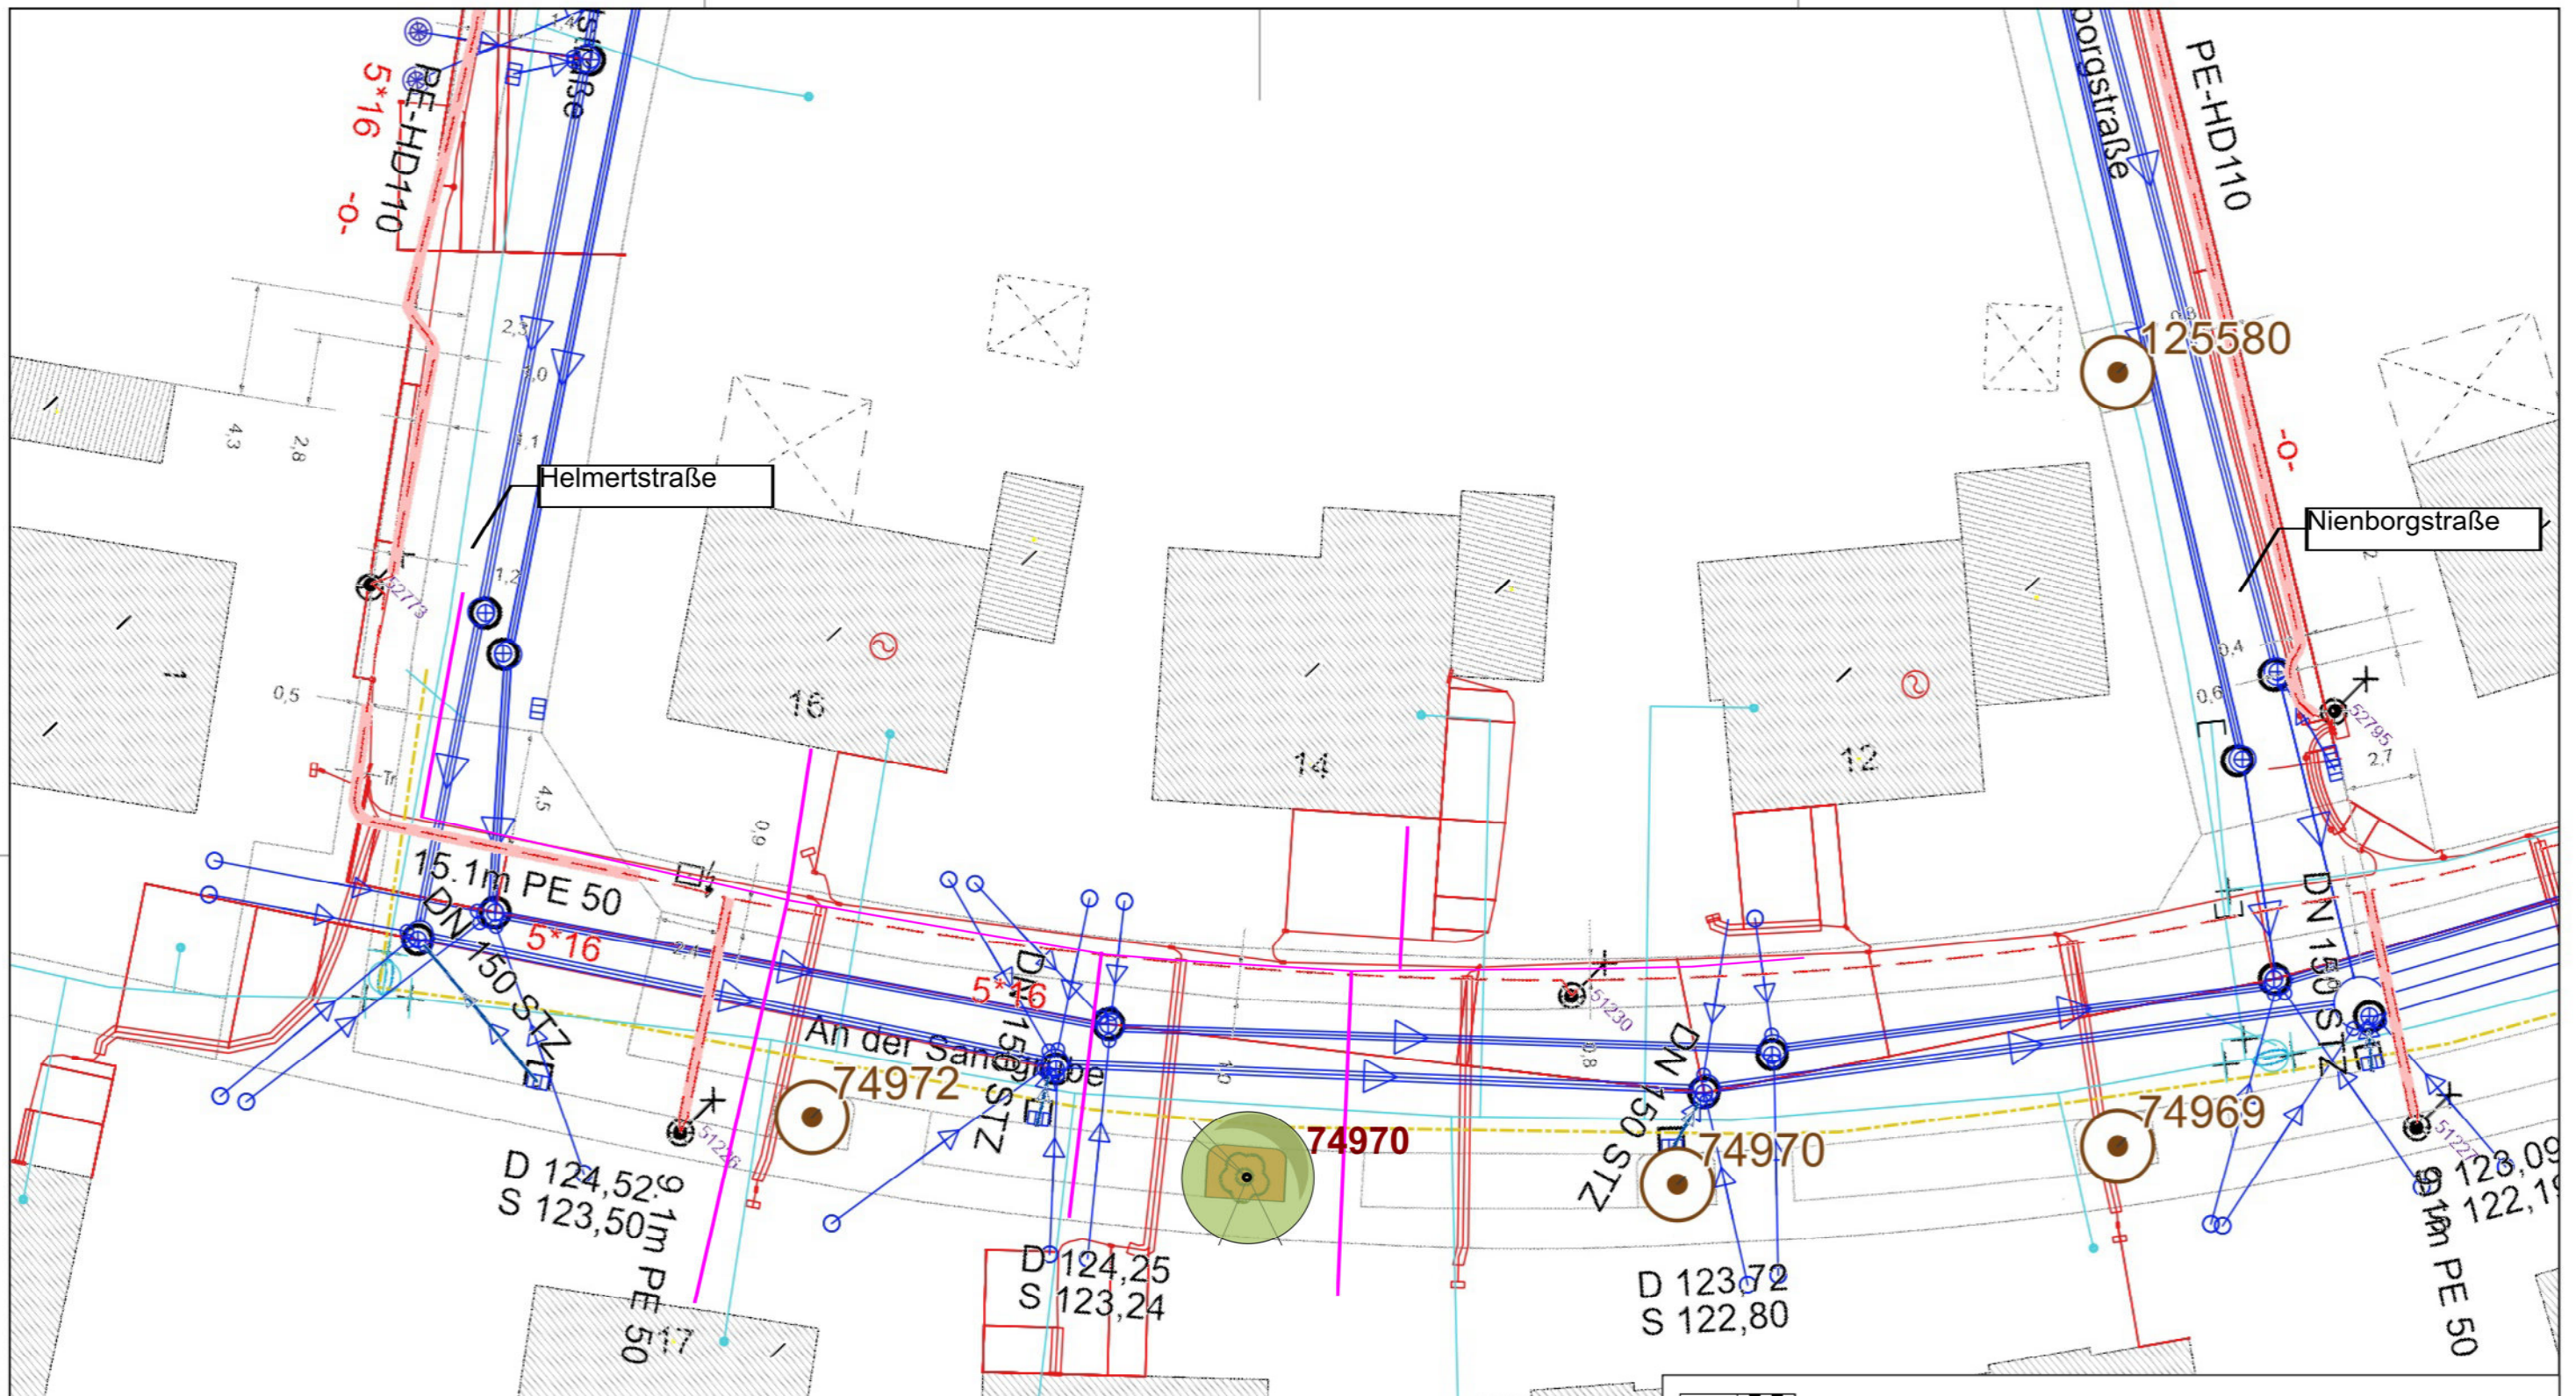

-Rasennarbe/Bewuchs auf der Gesamtfläche der Baumscheibe abtragen und entsorgen
 -Baumgrubenaushub 3,00*2,00*Tiefe unter Flur bis 1,20 m,
 -Leitungsschutz erhalten,
 -Wiedereinbau des zu verbessernden Aushubmaterials, Bodenverbesserung je Baumgrube mit 200 l Reifekompost (kein Sand), Langzeitdüngung mit Hornspänen
 -Baumpflanzung, Pflanzschnitt, Gießring aus Erdstoff, Baumhalterung herstellen,
 -Ansaat über Baumscheibe mit Verkehrsgrünmischung, alternativ Setzen entnommener Stauden; Anmähschutz

Baumart: Crataegus x lavallei, Apfel-Dorn
Gehölzgröße: AL, 4*v, DB, 20-25

Leitungsbestände:	
—	Stromversorgung in Betrieb
---	Stromversorgung a.B.
- - -	Stadtbeleuchtung
---	Lichtsignalanlagen
---	Gasversorgung in Betrieb
---	Gasversorgung a.B.
---	Pyör (HLCom, Primacom)
---	Versatel
---	Vodafone/Kabel Deutschland
---	Telekom
---	Wasserversorgung in Betrieb
---	Wasserversorgung a.B.
---	Abwasserentsorgung
---	Fernwärme
---	Leipziger Verkehrsbetriebe in Betrieb
---	Leipziger Verkehrsbetriebe Fahrleitung
---	Leipziger Verkehrsbetriebe a.B.
Leitungsschutzmaßnahme:	
●	Wurzelschutzfolie
◆	Teilbares Kabelschutzrohr

Alle Leitungsangaben erfolgen ausschließlich informativ. Ein Schachtscheinverfahren ist erforderlich.
 Es gelten ausschließlich die Original-Leitungsinformationen der einzelnen Medienträger

Stadt Leipzig


Amt für Stadtgrün und Gewässer

Ausführungsplanung

Baumersatzpflanzungen Rückmarsdorf

Bereich An der Sandgrube - Blatt 2

Maßstab: 1:250	Datum: 18.06.2026	Bearbeiter: J. Schwertfeger
----------------	-------------------	-----------------------------

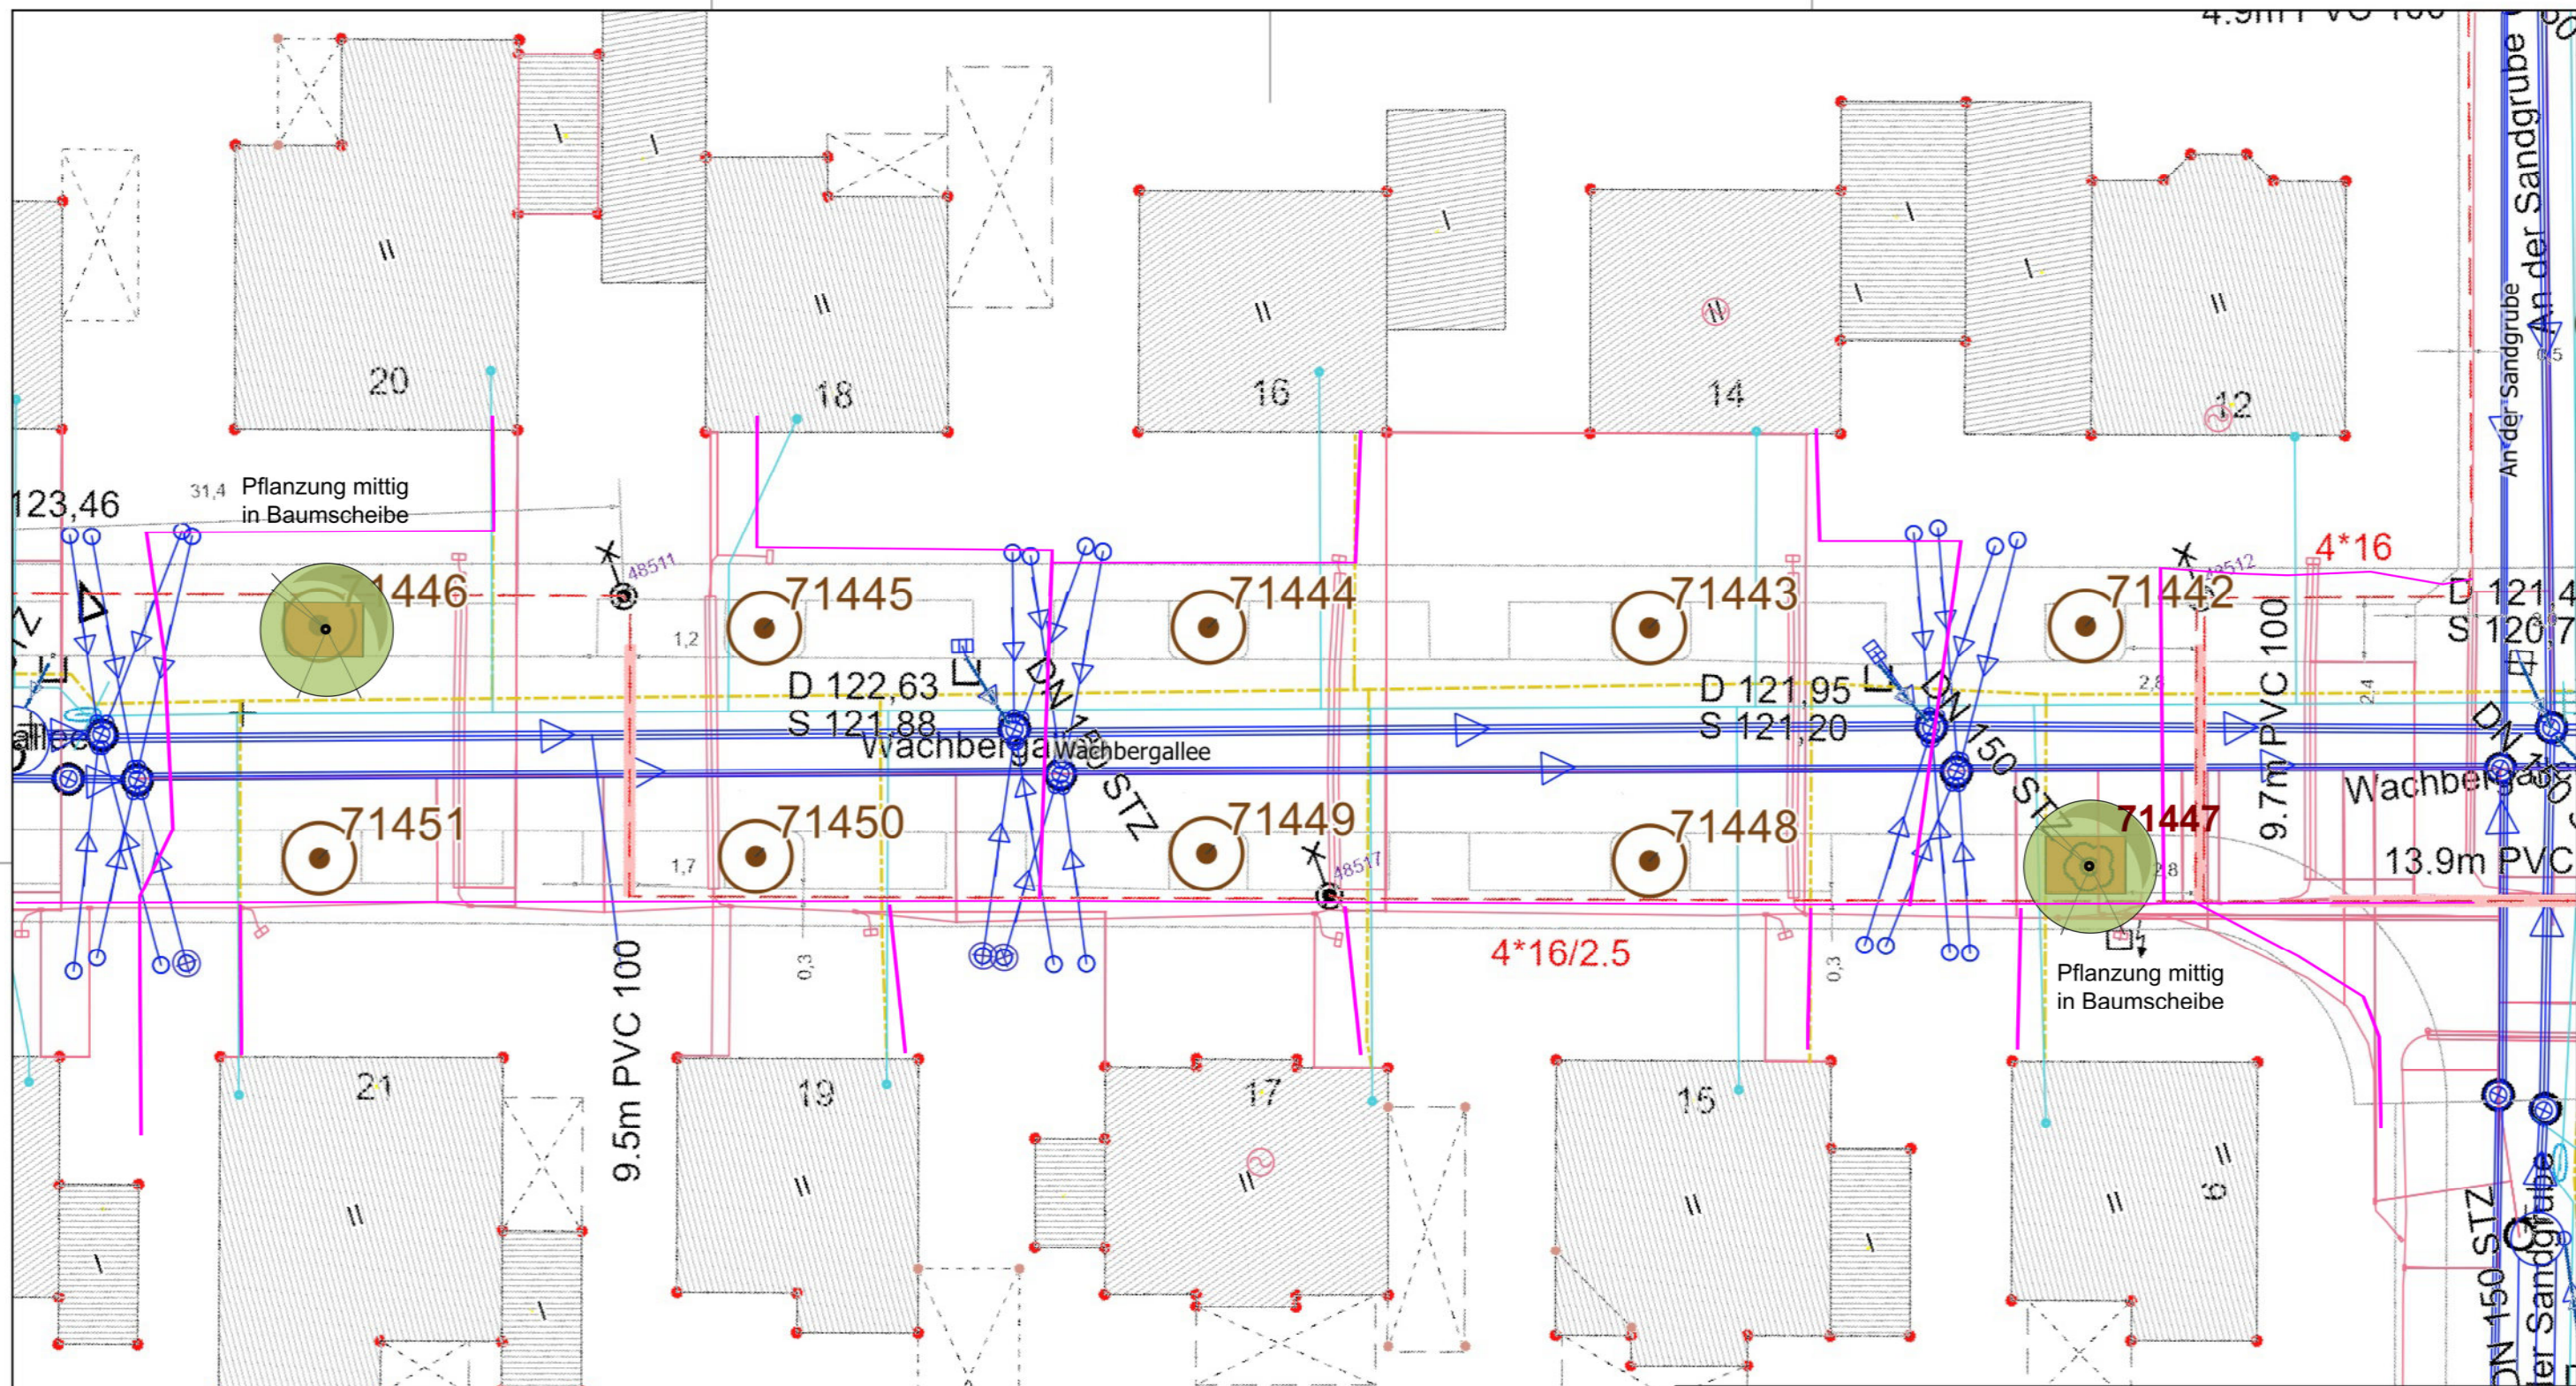

-Rasennarbe/Bewuchs auf der Gesamtfläche der Baumscheibe abtragen und entsorgen
 -Baumgrubenaushub 3,00*2,00*Tiefe unter Flur bis 1,20 m,
 -Leitungsschutz erhalten,
-Leitungsbestände beachten! Bei 71447 Handarbeitsanteil höher!
 -Wiedereinbau des zu verbessernden Aushubmaterials, Bodenverbesserung je Baumgrube mit 200 l Reifekompost (kein Sand),
 Langzeitdüngung mit Hornspänen
 -Baumpflanzung, Pflanzschnitt, Gießring aus Erdstoff, Baumhalterung herstellen,
 -Ansaat über Baumscheibe mit Verkehrsgrünmischung, alternativ Setzen entnommener Stauden; Anmähschutz
Baumart: Acer campestre - Feldahorn
Gehölzgröße: AL, 4*v, DB, 20-25

Leitungsbestände:	
— Stromversorgung in Betrieb	— Vodaphone/Kabel Deutschland
— Stromversorgung a.B.	— Telekom
— Stadtbeleuchtung	— Wasserversorgung in Betrieb
— Lichtsignalanlagen	— Wasserversorgung a.B.
— Gasversorgung in Betrieb	— Abwasserentsorgung
— Gasversorgung a.B.	— Fernwärme
— Pyör (HLCom, Primacom)	— Leipziger Verkehrsbetriebe in Betrieb
— Versatel	— Leipziger Verkehrsbetriebe Fahrleitung
— Leipziger Verkehrsbetriebe a.B.	
Leitungsschutzmaßnahme:	
● Wurzelschutzfolie	◆ Teilbares Kabelschutzrohr

Alle Leitungsangaben erfolgen ausschließlich informativ. Ein Schachtscheinverfahren ist erforderlich.
 Es gelten ausschließlich die Original-Leitungsinformationen der einzelnen Medienträger



Stadt Leipzig


Amt für Stadtgrün und Gewässer

Ausführungsplanung
Baumersatzpflanzungen Rückmarsdorf
 Bereich Wachbergallee - Blatt 1

Maßstab: 1:250

Datum: 18.06.2026

Bearbeiter: J. Schwertfeger

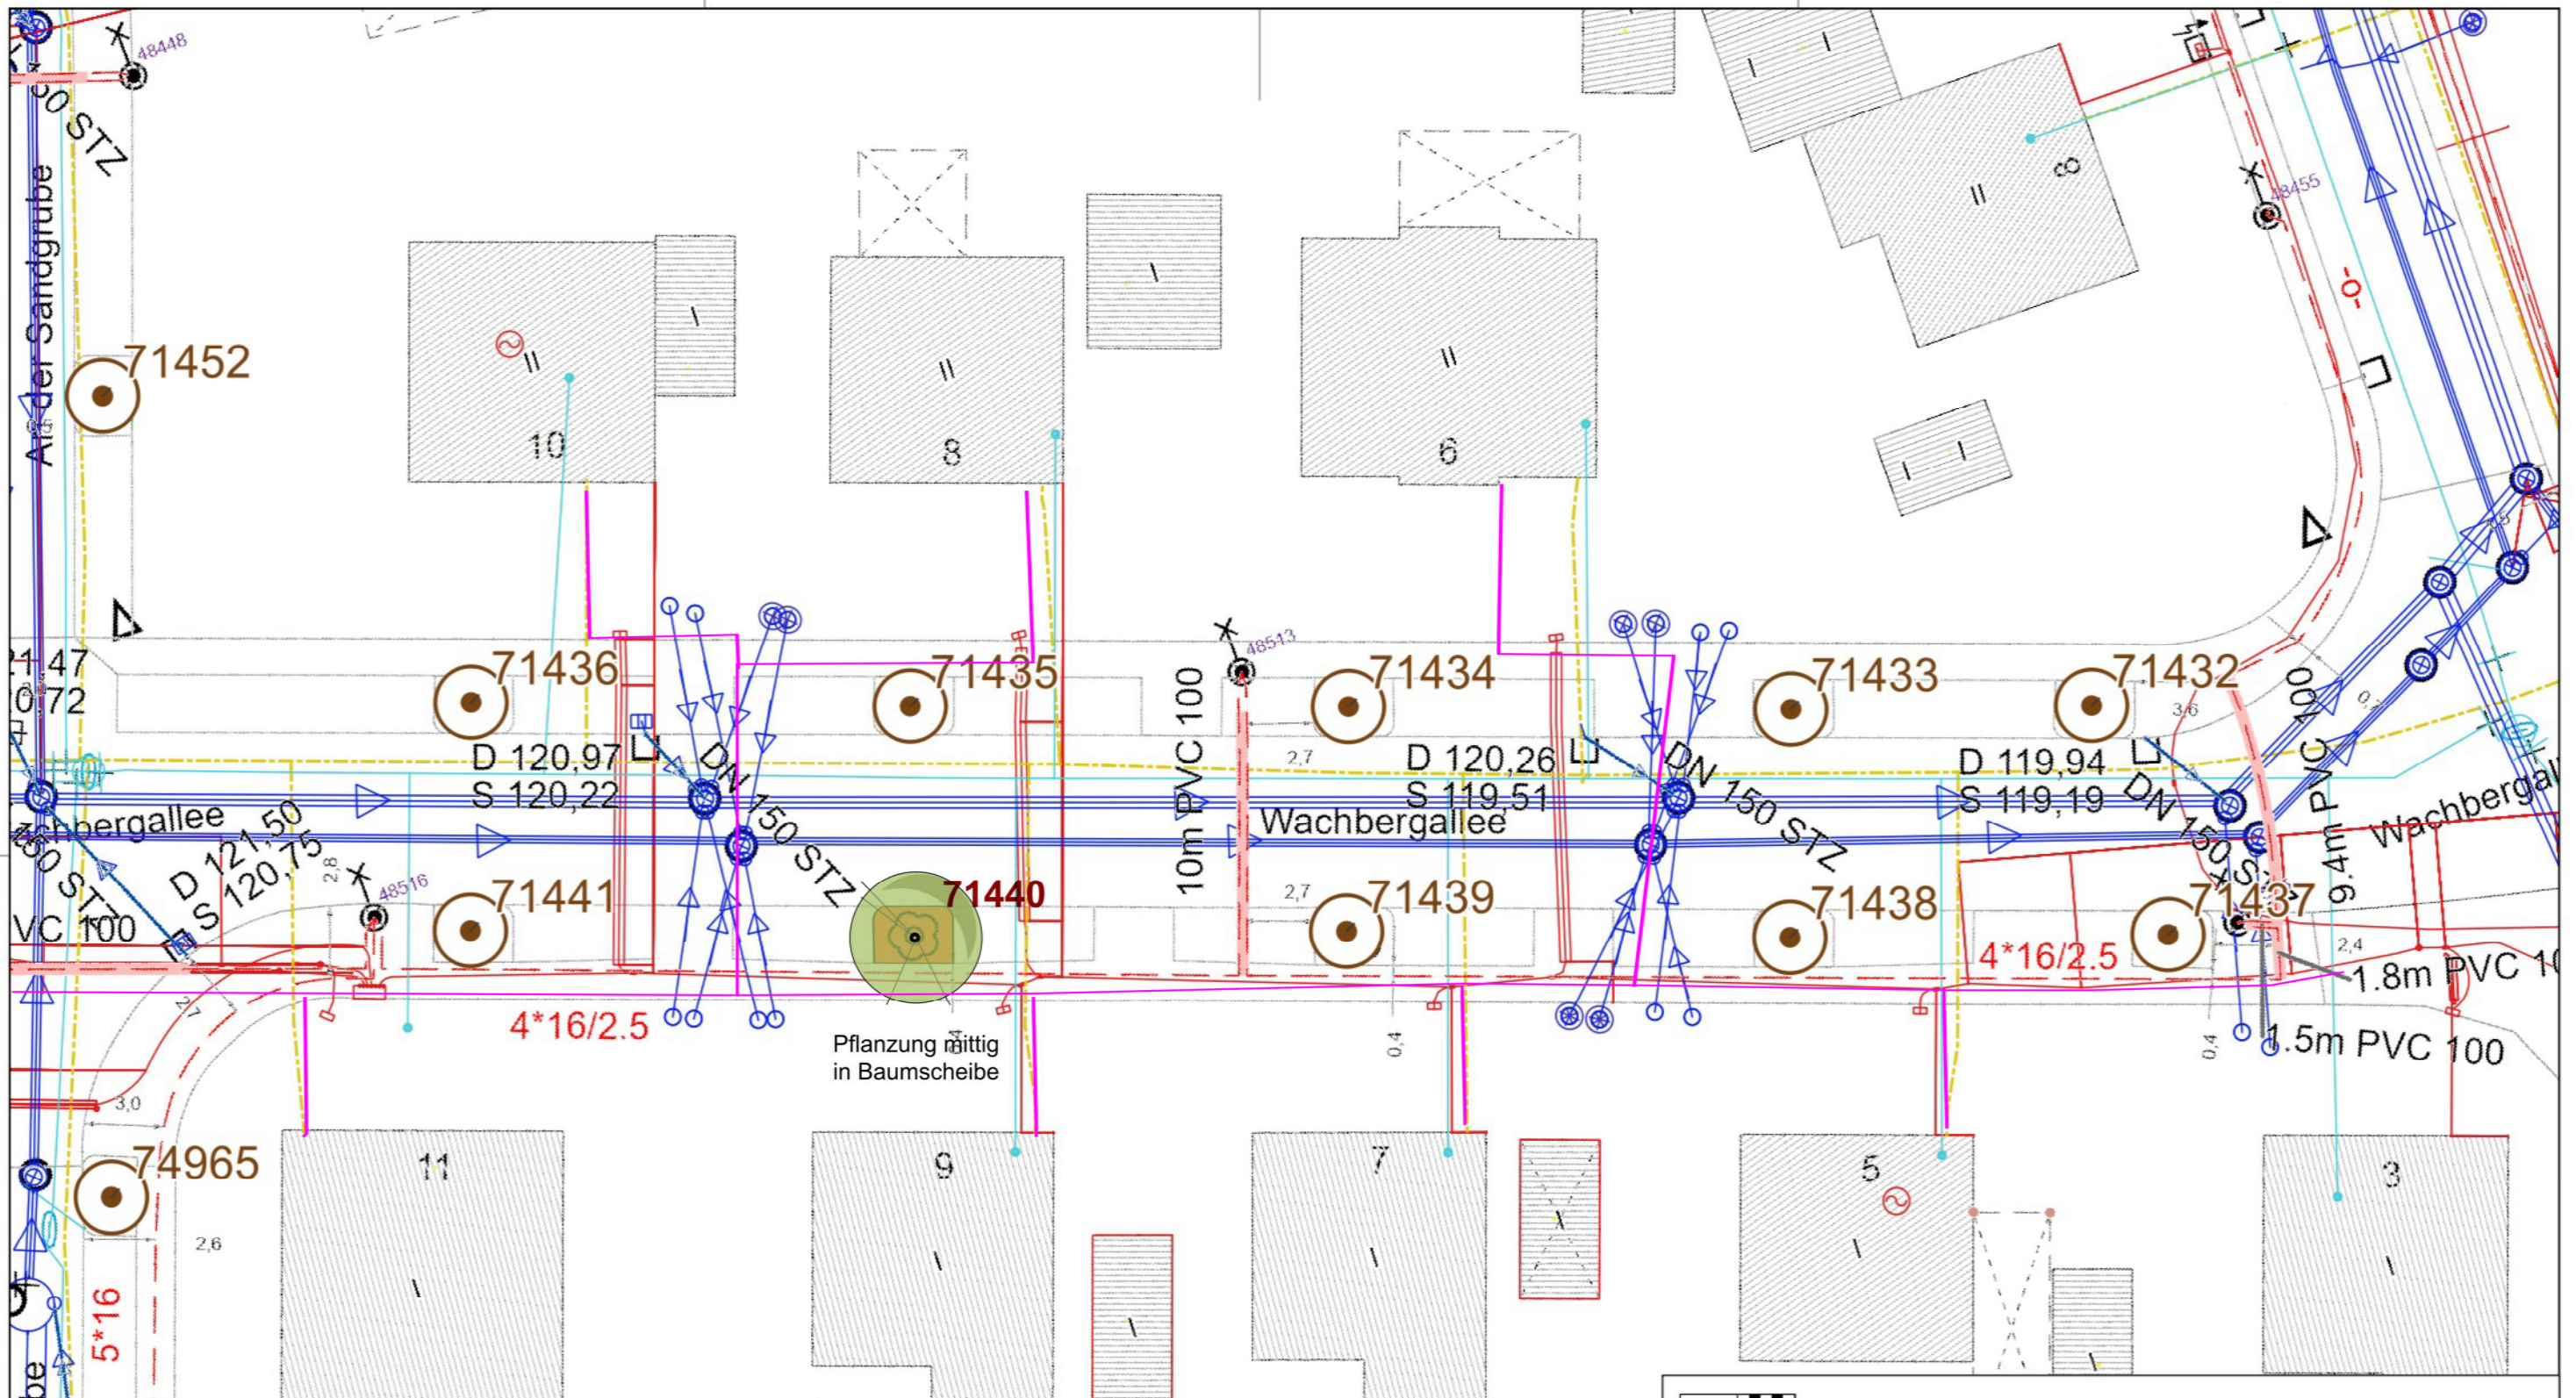

-Rasennarbe/Bewuchs auf der Gesamtfläche der Baumscheibe abtragen und entsorgen
 -Baumgrubenaushub 3,00*2,00*Tiefe unter Flur bis 1,20 m,
 -Leitungsschutz erhalten,
 -Wiedereinbau des zu verbessernden Aushubmaterials, Bodenverbesserung je Baumgrube mit 200 l Reifekompost (kein Sand),
 Langzeitdüngung mit Hornspänen
 -Baumpflanzung, Pflanzschnitt, Gießring aus Erdstoff, Baumhalterung herstellen,
 -Ansaat über Baumscheibe mit Verkehrsgrünmischung, alternativ Setzen entnommener Stauden; Anmähschutz

Baumart: Acer campestre - Feldahorn
Gehölzgröße: AL, 4*v, DB, 20-25

Leitungsbestände:

- | | |
|------------------------------|--|
| — Stromversorgung in Betrieb | — Vodafone/Kabel Deutschland |
| — Stromversorgung a.B. | — Telekom |
| — Stadtbeleuchtung | — Wasserversorgung in Betrieb |
| — Lichtsignalanlagen | — Wasserversorgung a.B. |
| — Gasversorgung in Betrieb | — Abwasserentsorgung |
| — Gasversorgung a.B. | — Fernwärme |
| — Pyör (HLCom, Primacom) | — Leipziger Verkehrsbetriebe in Betrieb |
| — Versatel | — Leipziger Verkehrsbetriebe Fahrleitung |
| | — Leipziger Verkehrsbetriebe a.B. |

Leitungsschutzmaßnahme:

- | | |
|----------------------|-----------------------------|
| ● Wurzel Schutzfolie | ◆ Teilbares Kabelschutzrohr |
|----------------------|-----------------------------|

Alle Leitungsangaben erfolgen ausschließlich informativ. Ein Schachtscheinverfahren ist erforderlich.
 Es gelten ausschließlich die Original-Leitungsinformationen der einzelnen Medienträger



Stadt Leipzig

Amt für Stadtgrün und Gewässer

Ausführungsplanung

Baumersatzpflanzungen Rückmarsdorf

Bereich Wachbergallee - Blatt 2

Maßstab: 1:250

Datum: 18.06.2026

Bearbeiter: J. Schwertfeger