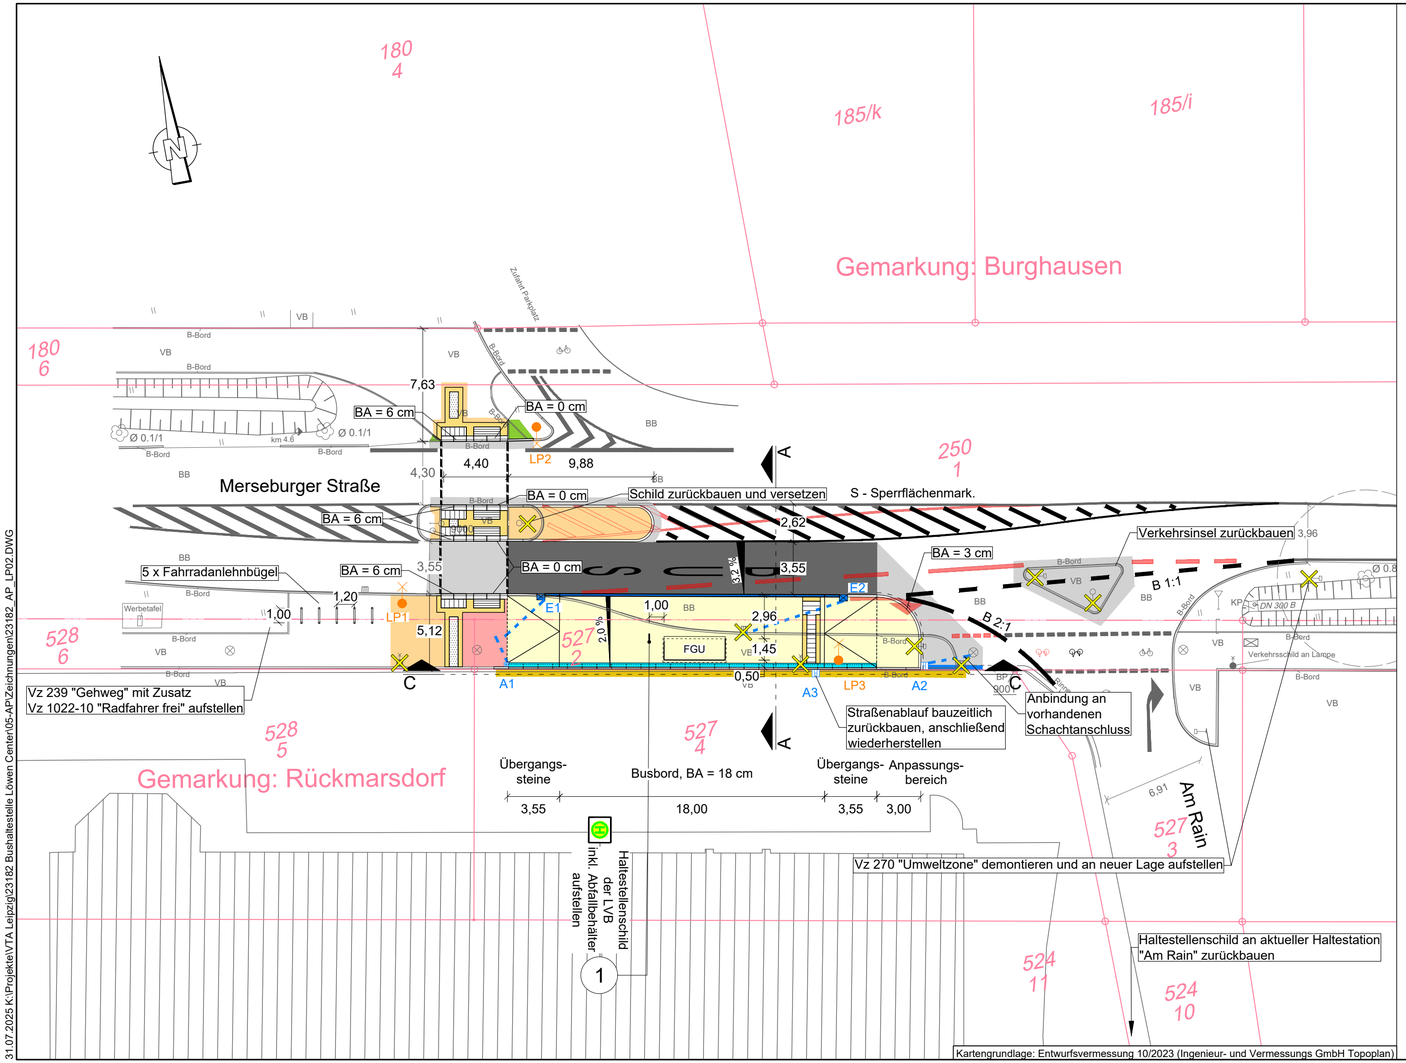

Zeichenerklärung

- Fahrbahnanpassung (halbstarre Deckschicht)
- Fahrbahnanpassung (Asphalt)
- Anpassung Gehweg, Doppel-T-Pflaster, 20x16,5x8 cm, ohne Fase, Farbe Grau
- Anpassung Gehweg, Doppel-T-Pflaster, Farbe Grau, analog zu Bestand
- Anpassung Stellfläche, Sechseck-Verbundstein, analog zu Bestand
- Wartefläche Doppel-T-Pflaster, 20x16,5x8 cm, ohne Fase, Farbe Grau
- Begleitstreifen (anthrazit)
- Richtungsfeld, Sperrfeld (Rippenplatten)
- Aufmerksamkeitsfeld (Noppenplatten)
- Grünfläche (20 cm Oberboden + Rasenansaat)
- Böschung (20 cm Oberboden + Rasenansaat)
- Versickerungsmulde
- Anpassung Entwässerungsrinne Betonsteinpflaster (16x16x14 cm)
- Entwässerungsrinne Betonsteinpflaster (20x10x8 cm)
- A1 Gehwegablauf (Aufsatz 30x30 cm) inkl. Anschlussl.
- A2 Straßenablauf (Aufsatz 50x50 cm) inkl. Anschlussl.
- E1 Busbord (BB 15x36 cm) mit integrierter Bordsteinentwässerung und Einlaufkasten
- Hochbord (HB 15x30 cm)
- Rundbord, Auftritt = 3 cm (RB 15x22 cm)
- Querungsbord (siehe Detailplan Unterlage 8)
- Tiefbord (TB 8x20 cm)
- Stützwinkel (26 Stk. = 100x30x55 cm)
- Demarkierung / Markierungen entfallen
- Neumarkierung
- Abbruch / Rückbau
- LP1 Straßenbeleuchtungsmast (geplant)
- BS1 Baumstandort (geplant)
- Gemarkungsgrenze
- Flurstücksgrenze
- 1154/c Flurstücksnummer

1 2

Ingenieurbüro für Wasser und Boden GmbH
Geschäftsstelle Leipzig

Chopinstraße 4 / 04103 Leipzig
Tel.: 0341 / 99 39 100 0
leipzig@iwb.eu

Bearbeitet	07/25	Quentin
Gezeichnet	07/25	Quentin
Geprüft	IWB	Andreas Neumann 2025.08.01 15:10:47 +02'00'
Projekt-Nr.	23182	
Lagebezug	ETRS89_UTM33	
Höhenbezug	DHHN2016	

Mobilitäts- und Tiefbauamt
Technisches Rathaus

Prager Straße 118-136 Tel: 0341 / 123-0
04317 Leipzig E-Mail: mta@leipzig.de

Nr.	Art der Änderung	Datum	Prüfung	Freigabe

AUSFÜHRUNGSPLANUNG

Auftraggeber:
Stadt Leipzig
Mobilitäts- und Tiefbauamt
Straße / Abschn.-Nr / Station: Merseburger Straße
PROJIS-Nr.:

Unterlage / Blatt-Nr.: 4 / 1
Lageplan
Maßstab: 1 : 250

Bushaltestelle Löwen Center in der Merseburger Straße OT Burghausen-Rückmarsdorf

aufgestellt:	geprüft:
Mobilitäts- und Tiefbauamt Leipzig, den Dipl.-Ing. Lieder Sachbearbeiterin	Mobilitäts- und Tiefbauamt Leipzig, den Dipl.-Ing. Jakob Sachgebietsleiterin
genehmigt:	
Mobilitäts- und Tiefbauamt Leipzig, den Dipl.-Ing. M. Jana Amtsleiter	

31.07.2025 K:\Projekte\VTA Leipzig\23182 Bushaltestelle Löwen Center\05-AP\Zeichnungen\23182_AP_LP02.DWG